





Maßstab 1:500

Wegbreite nach örtlichen Gegebenheiten nach Abstimmung mit AG

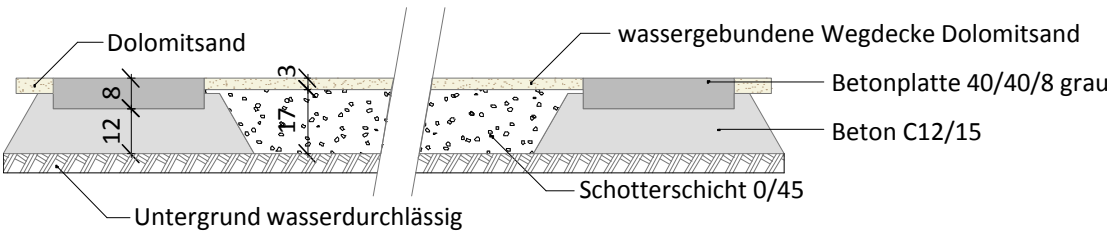

Maßstab 1:20

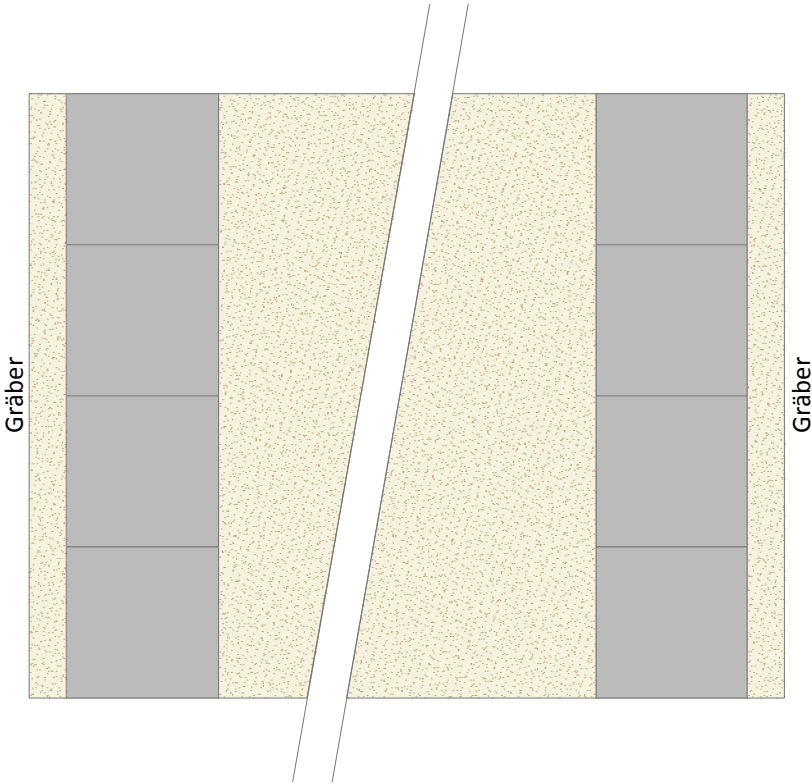

Maßstab 1:20

Legende:

Erledigt 2018/2019

- Dolosand aufnehmen, neue Pflasterfläche herstellen
- Bestandspflaster aufnehmen, neue Pflasterfläche herstellen, inkl. Einfassung

Maßnahmen 2020

- Kombination Plattenstreifen mit wassergebundener Deckschicht

Projekt:

Alter Freidhof, Sassenberg

Auftraggeber:

Stadt Sassenberg

Schürenstraße 17 - 48336 Sassenberg - 02583 3090 - 02583 3098800 - stadt@sassenberg.de



Leistungsphase:		Projektnummer:	1018-0006
Ausführungsplanung		Bearbeiter:	N.Prange
Planinhalt:		Geprüft von:	
Lageplan+Regeldetail		Zeichendatum:	19.03.2019
Plan-Nr:		Druckdatum:	19.3.19
2		Maßstab:	1:500/1:20
Freigabe Bauherr:	Freigabe Planer:	Index:	-
VORABZUG		Notizen:	
Planverfasser:			
nts Ingenieurgesellschaft mbH			
Hansestraße 63 - 48165 Münster - Fon: +49 (2501) 2760 0 - Fax: +49 (2501) 2760 33 - info@nts-plan.de - www.nts-plan.de			
		nts Ingenieurgesellschaft	