


# Anlage zur vereinfachten Änderung des Bebauungsplanes "Gewerbegebiet Osteresch"

## FÜR DIE 3. VEREINFACHTE ÄNDERUNG

### ERLÄUTERUNGEN

- 1 Änderung von „Öffentliche Verkehrsfläche“ in „Gewerbegebiet“
- 2 Änderung von „Gewerbegebiet“ in „Öffentliche Verkehrsfläche“ mit der Zweckbestimmung -landwirtschaftliche Wegelläche-
- 3 Festsetzung eines Leitungsrechtes für die abzurüstenden, zu verkabelnden 10 kV-Freileitungen.

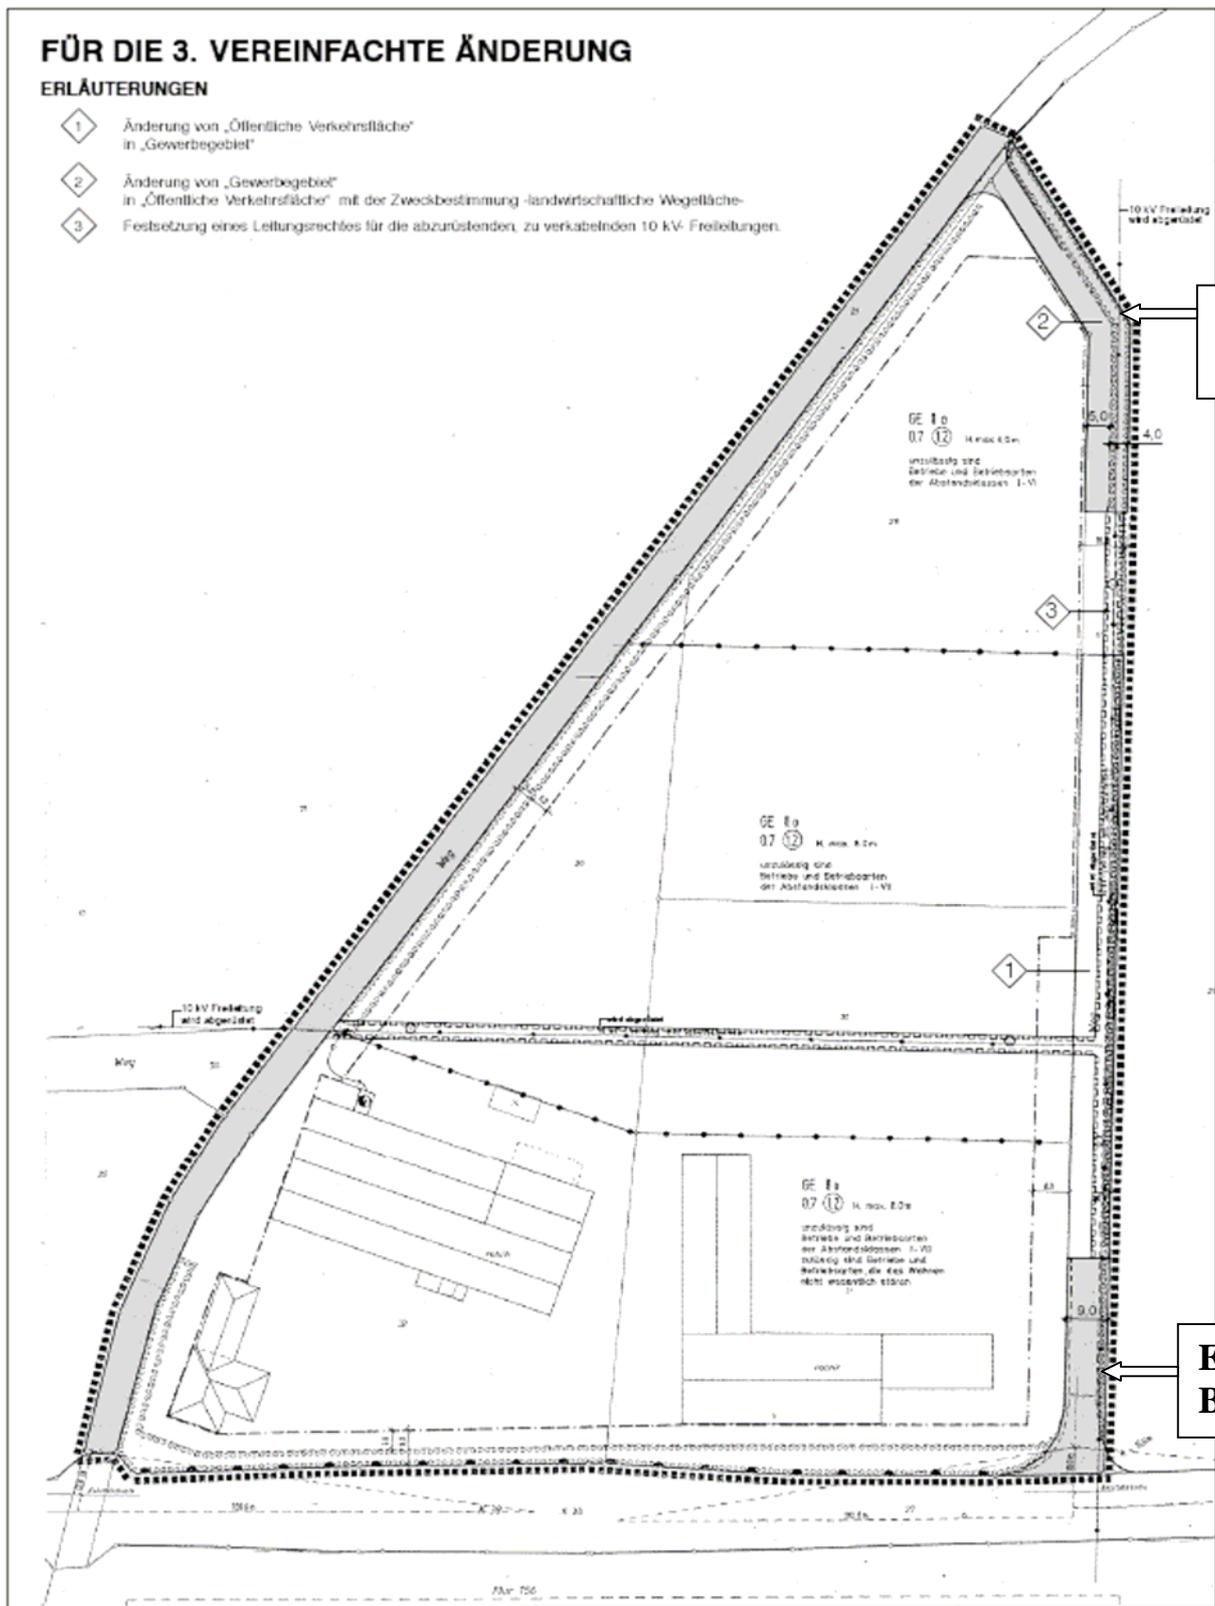

Entfallende Bepflanzung

Entfallende Bepflanzung