


Anlage 1 zur Vorlage über die Widmung von Straßen

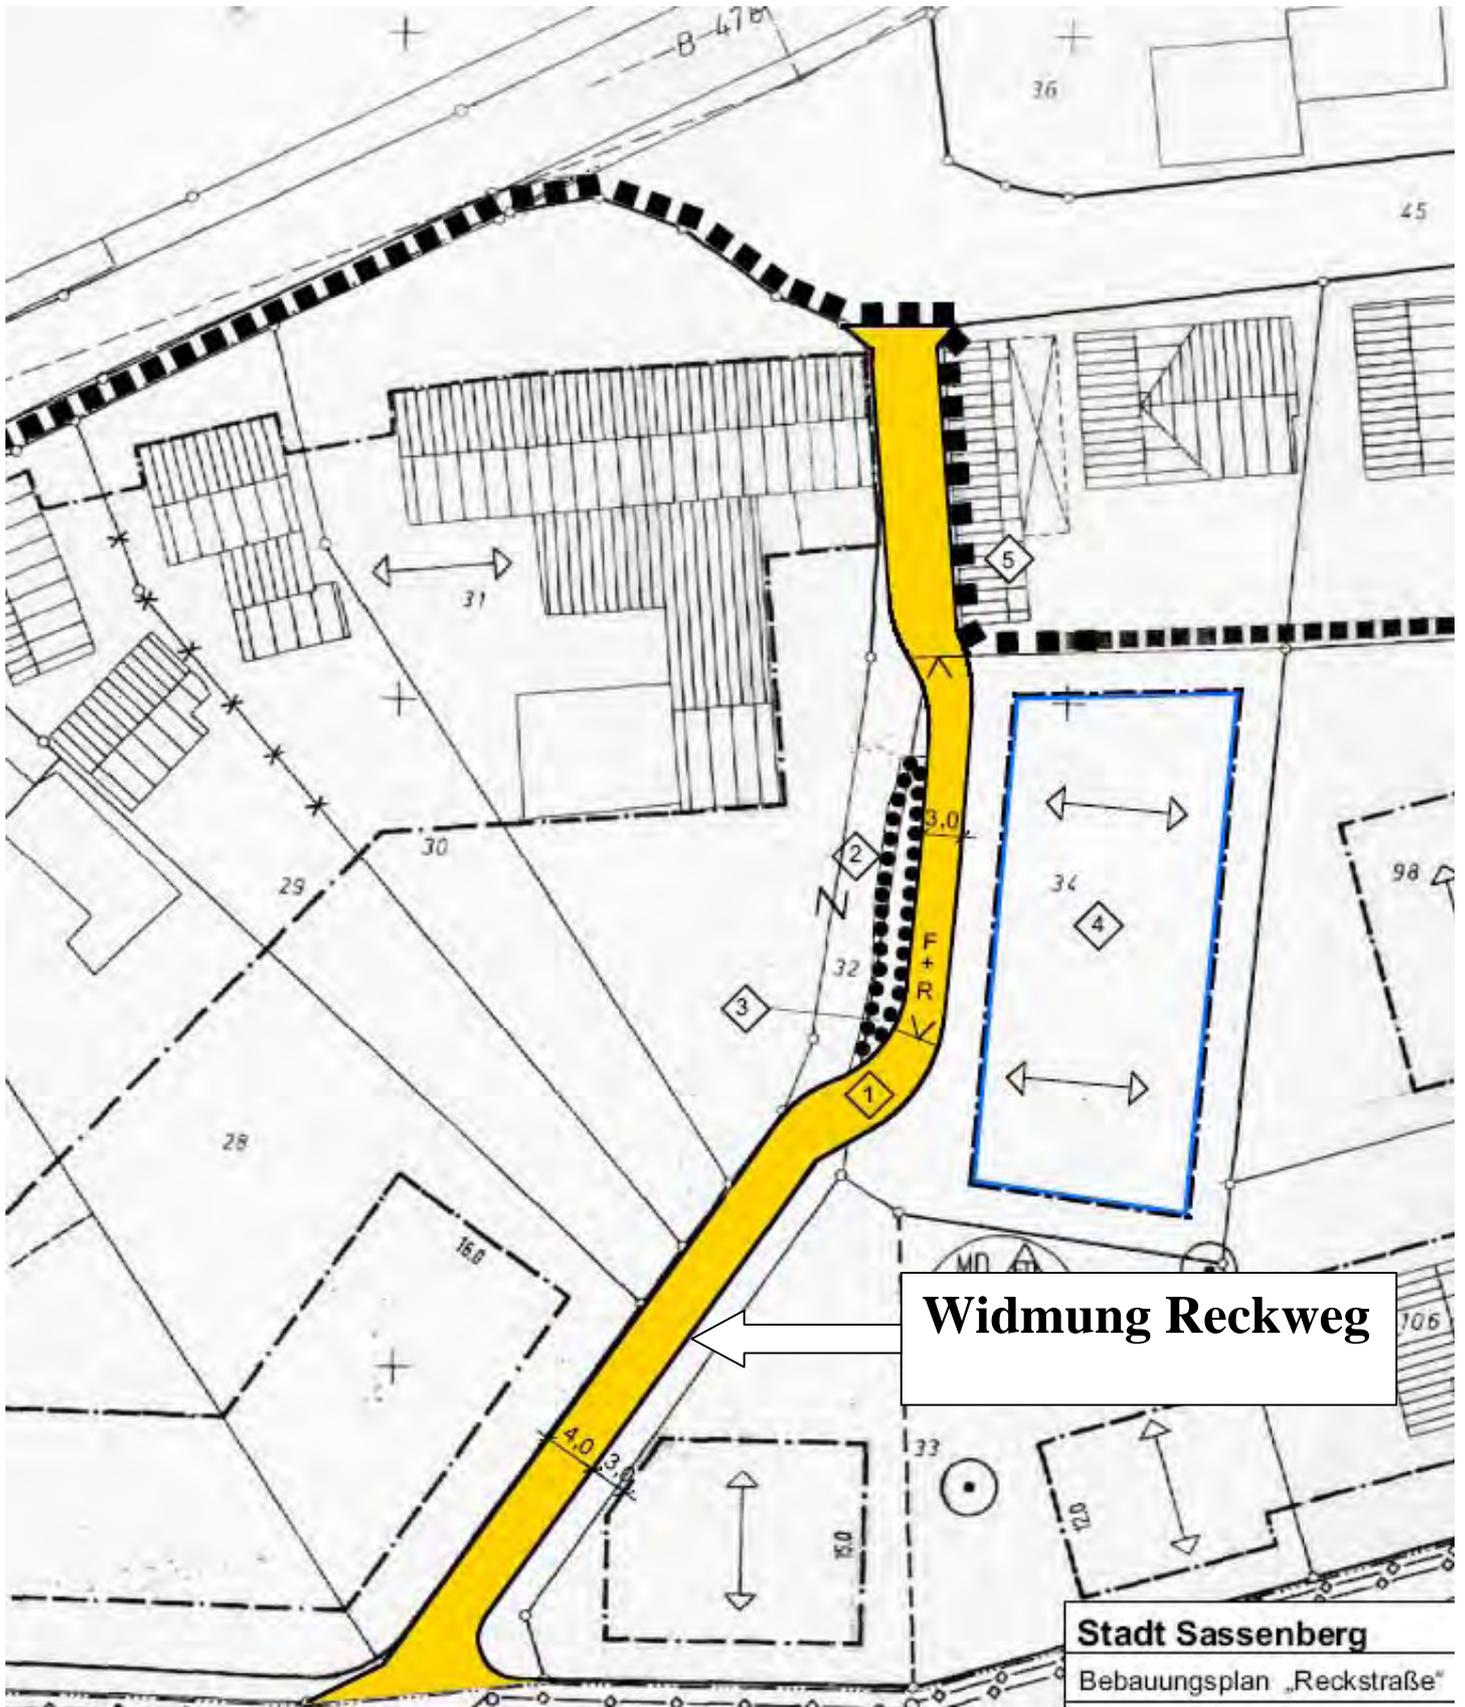

Widmung Reckweg

Stadt Sassenberg
Bebauungsplan „Reckstraße“