


### FÜR DIE 3. VEREINFACHTE ÄNDERUNG

#### ERLÄUTERUNGEN

- 1 Änderung von „Öffentliche Verkehrsfläche“ in „Gewerbegebiet“
- 2 Änderung von „Gewerbegebiet“ in „Öffentliche Verkehrsfläche“ mit der Zweckbestimmung „landwirtschaftliche Wegfläche“
- 3 Festsetzung eines Leitungsrechtes für die abzustreitend zu verlaufenden 10 kV-Freileitungen

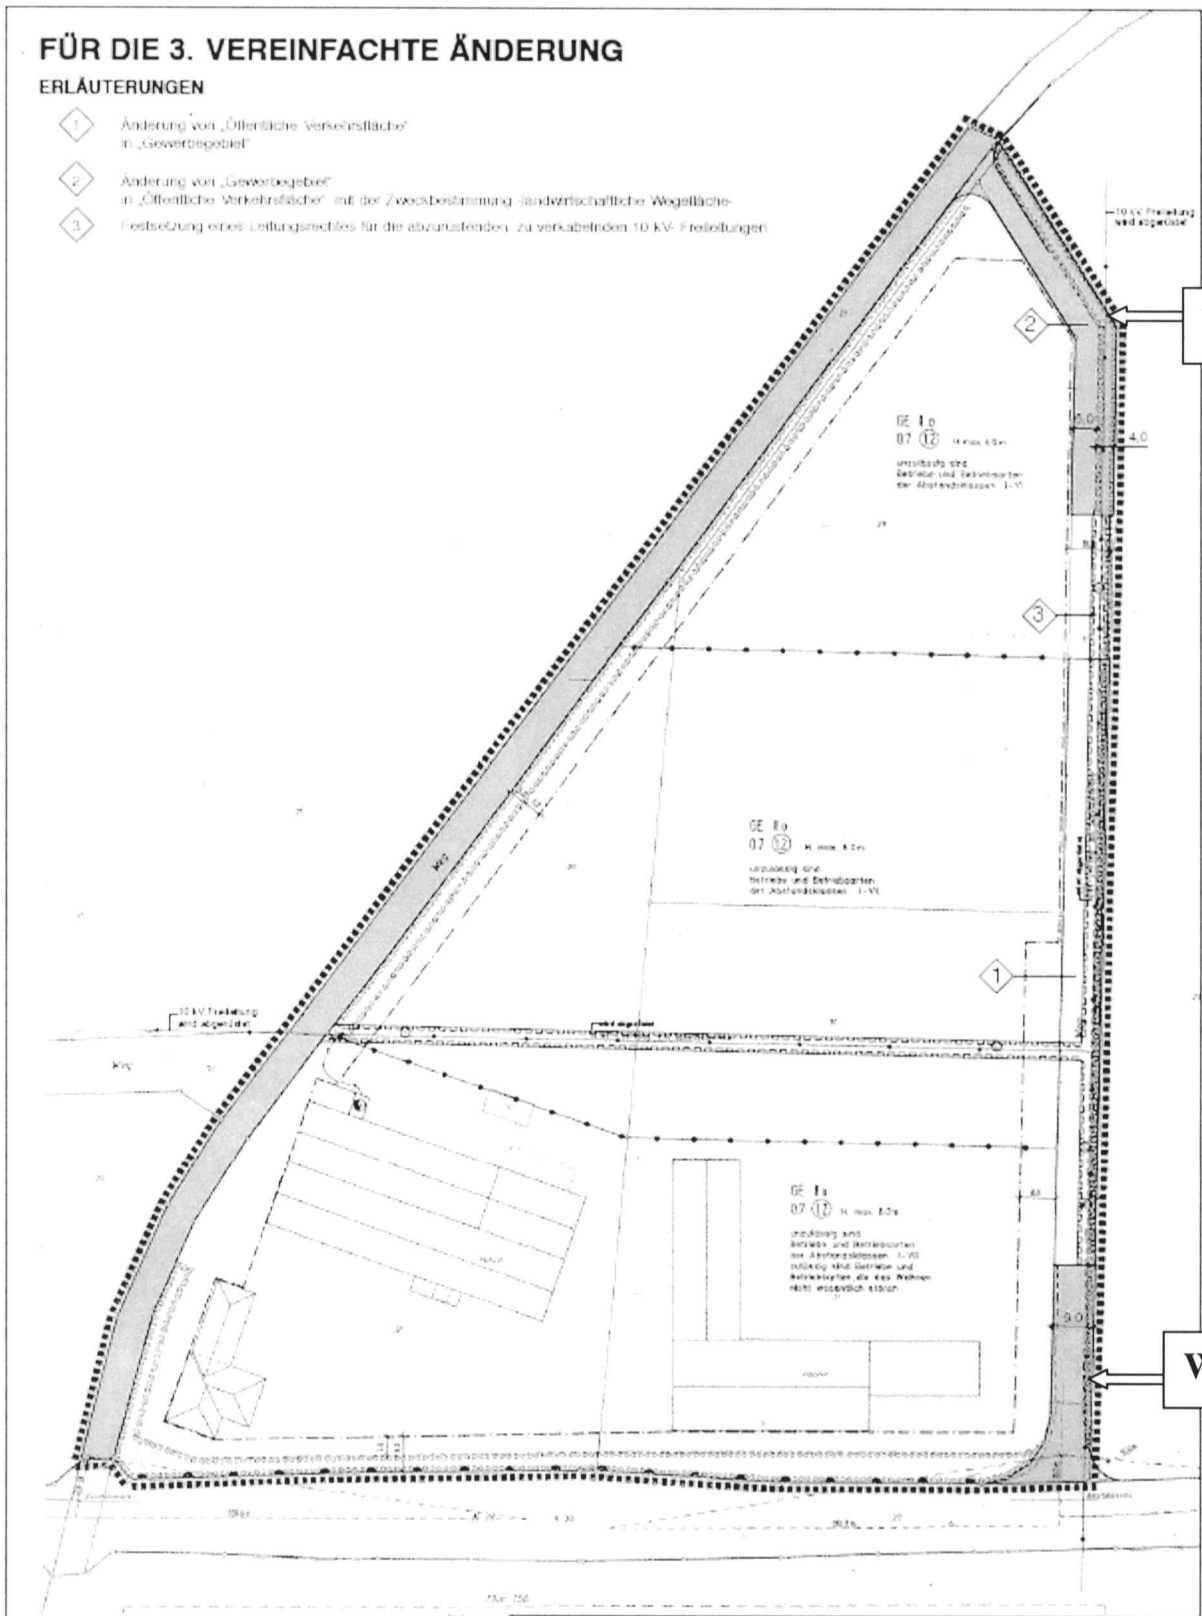

Widmung

Widmung