



Anlage zur Vorlage über die Änderung des Bebauungsplanes "Erholungsgebiet Feldmark" - Detailplan
 2 - Wochenendhausgebiet Feldmark GmbH - Umwandlung in ein Wohngebiet

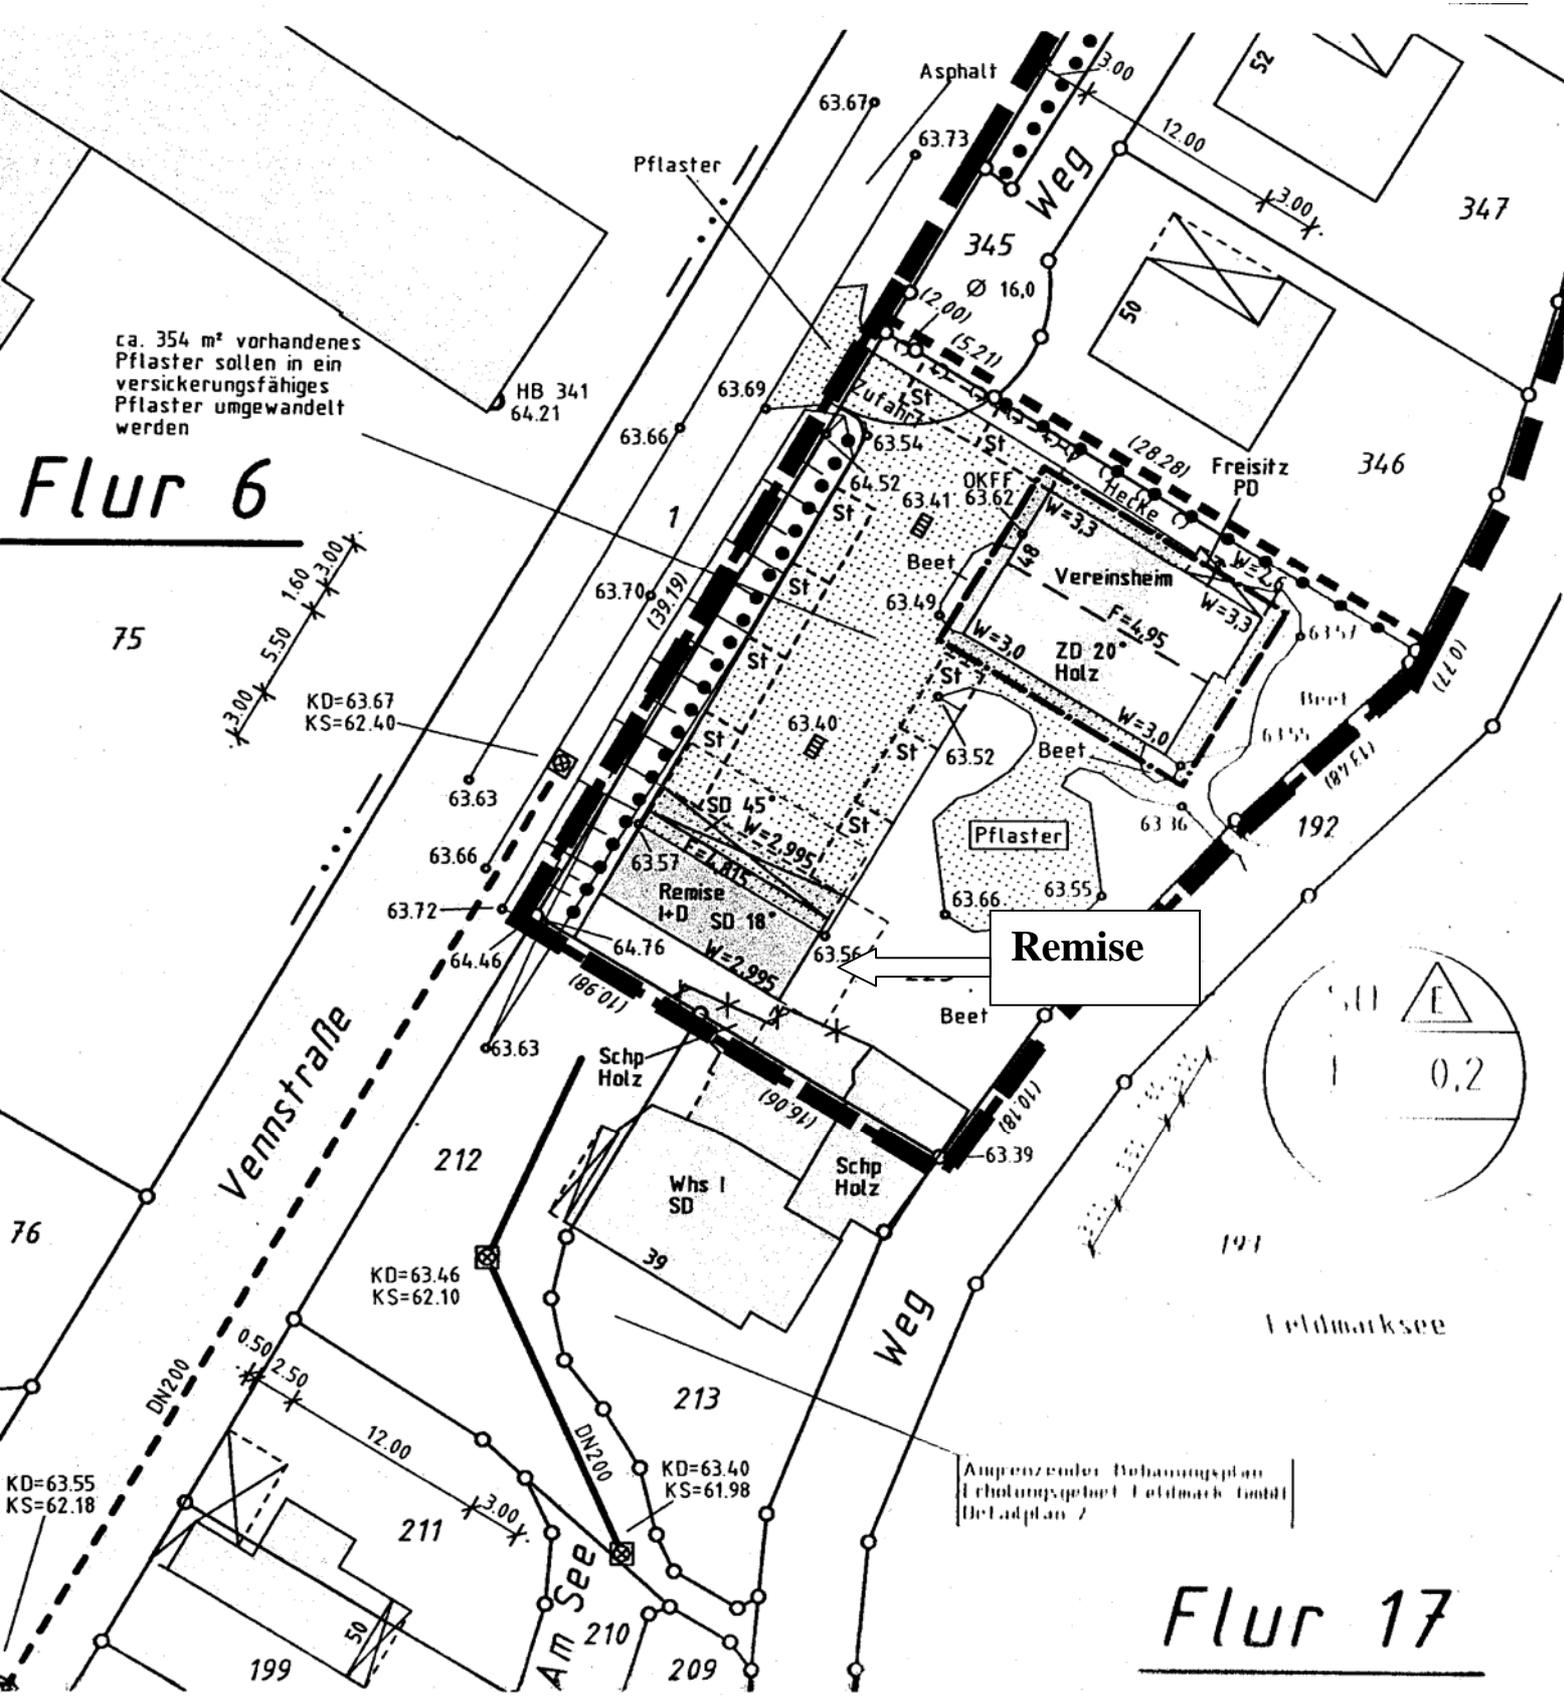

ca. 354 m² vorhandenes Pflaster sollen in ein versickerungsfähiges Pflaster umgewandelt werden

Flur 6

Remise

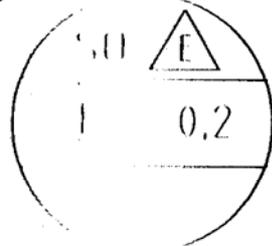

Angelegter Bebauungsplan Erholungsgebiet Feldmark GmbH (Detailplan 2)

Flur 17