



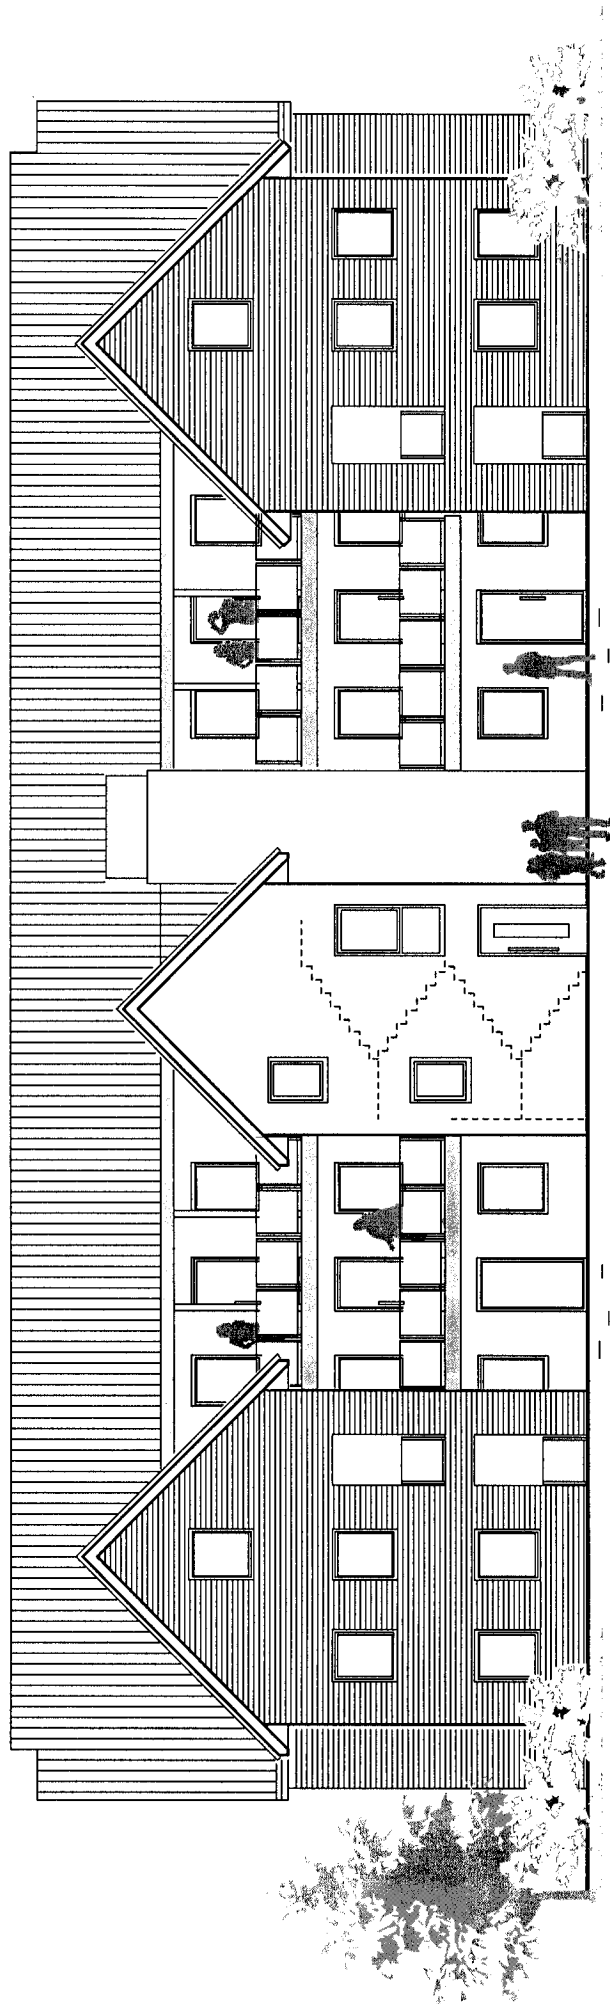

ANSICHT VON NORDEN  
STRASSENANSICHT Anton-Böhmer-Straße

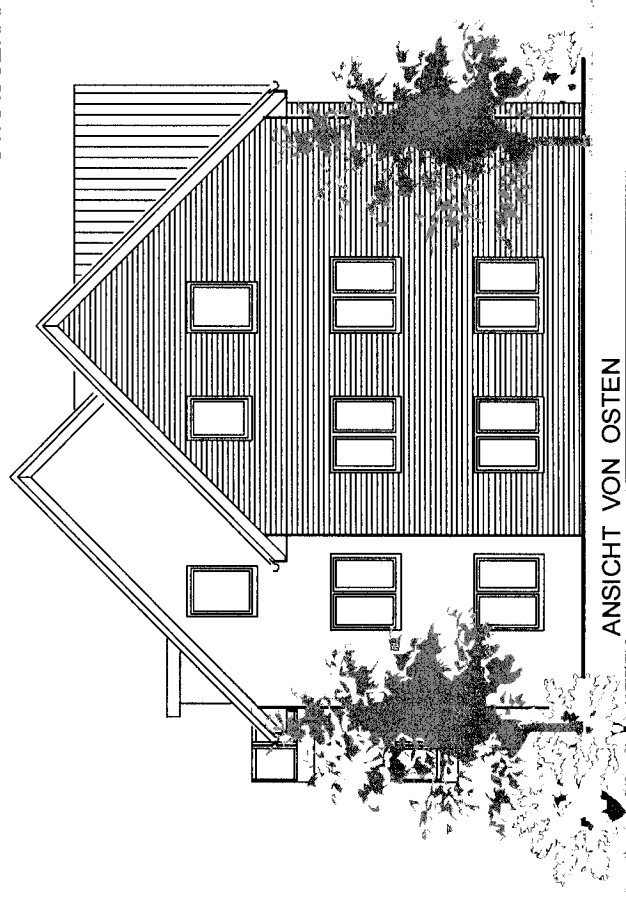

ANSICHT VON OSTEN  
STRASSENANSICHT Glandorfer Straße

|                                  |   |            |
|----------------------------------|---|------------|
|                                  | <b>BÜRO FÜR ENTWURF<br/>PLANUNG-BELEBUNG<br/>INGENIEURLEISTUNGEN</b><br>Dipl.-Ing. <b>WERNER LÜRWER</b><br>Am Alten Markt 26<br>49477 Ibbenbüren<br>Tel. 0541 9243-111, 0541 9243-112<br>Fax 0541 9243-113, 0541 9243-114<br>E-Mail: werner.luerwer@werner-luerwer.de |            |
|                                  | Bauvorhaben: Neubau eines Wohnhauses mit 15 WE<br>Bauherr: Wohnanlage Fuchtorf GbR<br>Hagedornweg 11, 59065 Hamm<br>Baustelle: Anton-Böhmer-Str. Ecke Glandorfer Straße<br>48336 Sassenberg - Fuchtorf                                                                |            |
| STRASSENANSICHTEN M = 1 : 100    | Blz. Hs.   | PLAN-NR. 5 |
| DER BAUHERR: DÜR PLANVERFASSTER: | Übernommen im<br>August 2010   | Änderung:  |