

Satzung

der Stadt Sassenberg über die Änderung der Gestaltungssatzung zum Bebauungsplan „Sassenberg-Ost“ – 3. Erweiterung – vom

Aufgrund der §§ 13 und 10 des Baugesetzbuches vom 23.09.2004 (BGBl. I S. 2414), zuletzt geändert durch Gesetz vom 31.07.2009 (BGBl. I S. 2585), der §§ 7 und 41 der Gemeindeordnung für das Land Nordrhein-Westfalen in der Fassung der Bekanntmachung vom 14.07.1994 (GV. NRW S. 666/SGV. NRW 2023), zuletzt geändert durch Gesetz vom 17.12.2009 (GV. NRW S. 950/SGV. NRW S. 2023) und des § 86 der Bauordnung für das Land Nordrhein-Westfalen in der Fassung der Bekanntmachung vom 01.03.2000 (GV. NRW S. 256/SGV. NRW 232), zuletzt geändert durch Gesetz vom 17.12.2009 (GV. NRW S. 863/SGV. NRW 2129) hat der Rat in seiner Sitzung am 28.09.10 folgende Satzung beschlossen:

§ 1

Auf den Grundstücken Gemarkung Sassenberg, Flur 9, Flurstück 287 (Danziger Straße 46) wird die Firstrichtung von derzeit Nord-Süd auf West-Ost geändert. Die Änderungen sind in der Anlage gekennzeichnet.

§ 2


Diese Satzung tritt am Tage nach ihrer Bekanntmachung in Kraft.

Sassenberg, den 28.09.2010

Josef Uphoff
Bürgermeister

Günter Nüßing
Schriftführer

Anlage zur Satzung über die Änderung der Gestaltungssatzung zum Bebauungsplan "Sassenberg-Ost"
- 3. Erweiterung

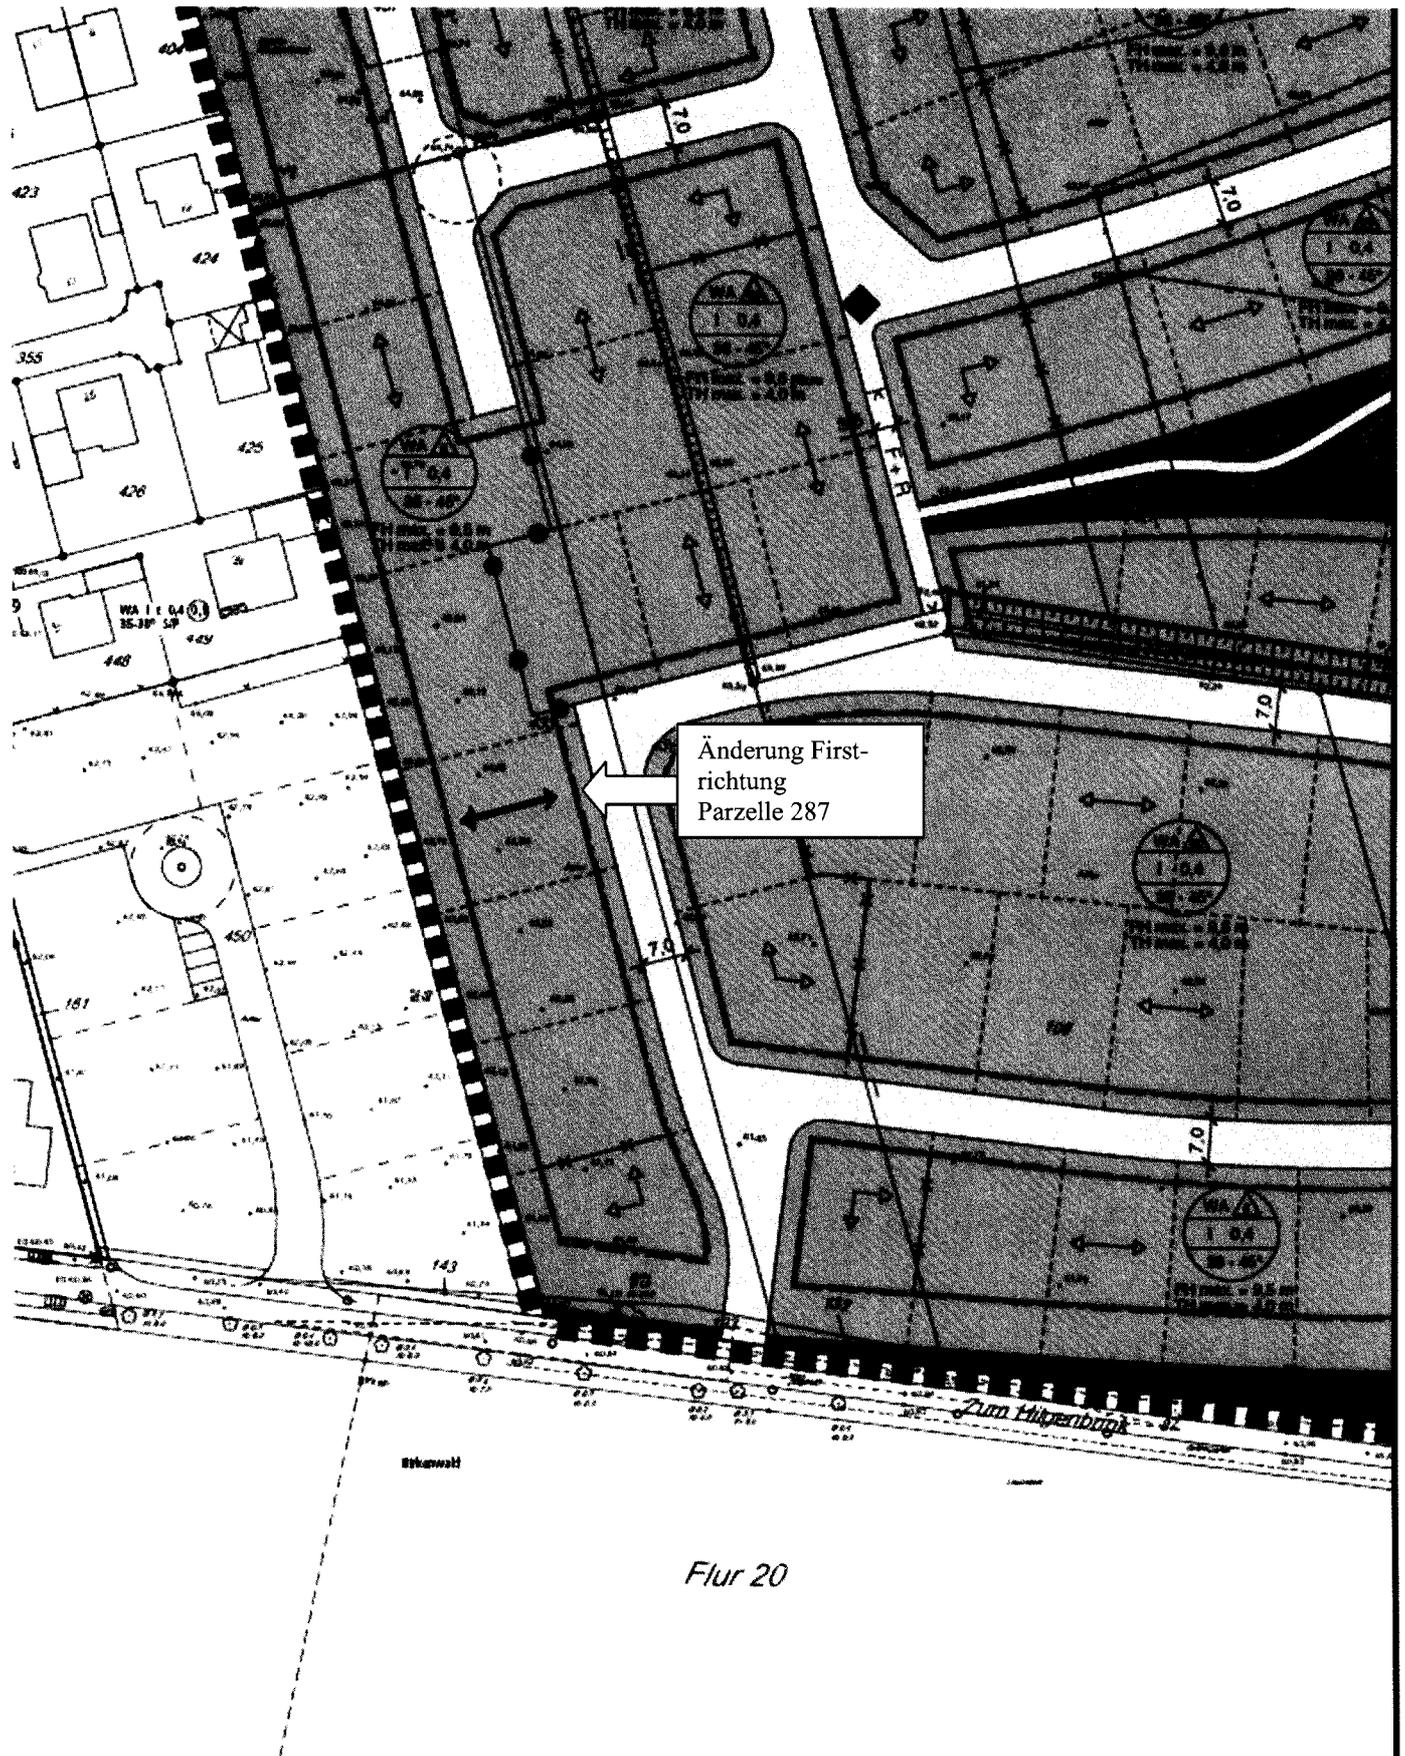

Flur 20