



Anlage 1 zur Vorlage über die Änderung des Bebauungsplanes „Uphuesstraße“

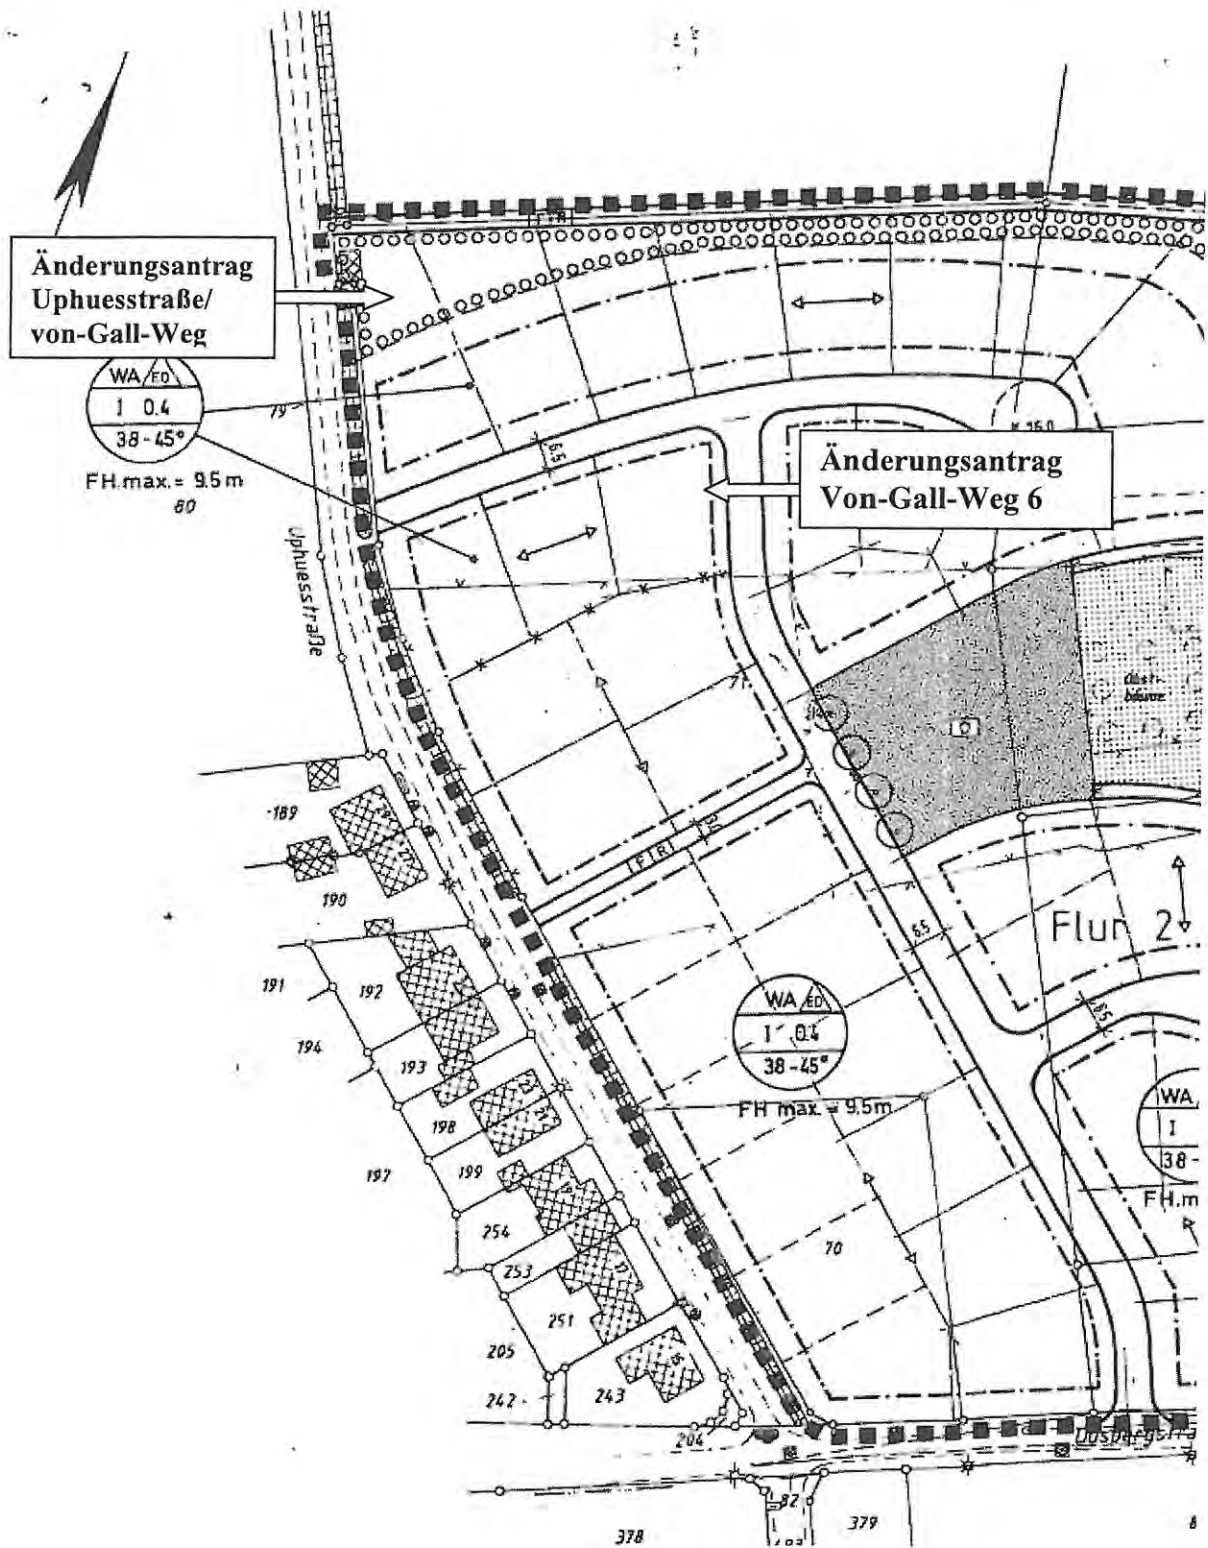

Anlage 2 zur Vorlage über die Änderung des Bebauungsplanes „Uphuesstraße“

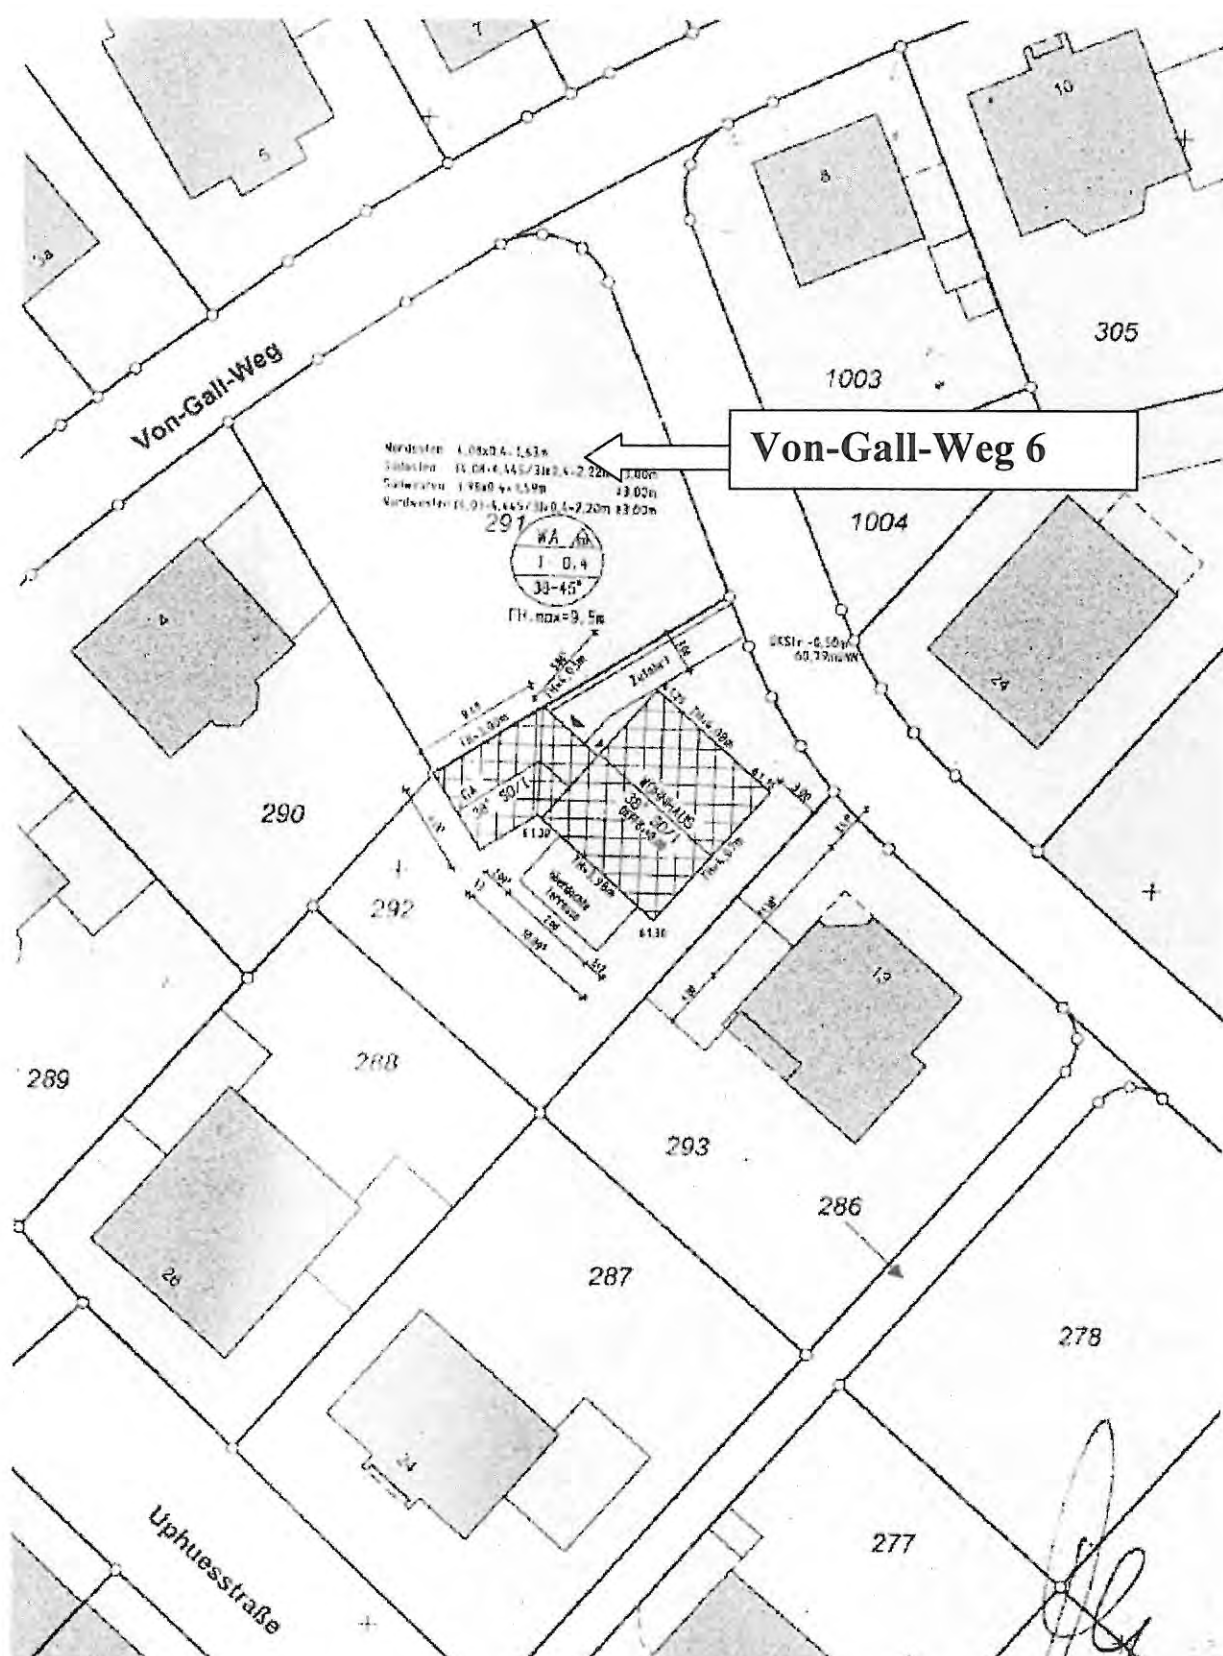

Anlage 3 zur Vorlage über die Änderung des Bebauungsplanes „Uphuesstraße“

