




Anlage zur Satzung über die Änderung der Gestaltungssatzung zum Bebauungsplan "Vennstraße"

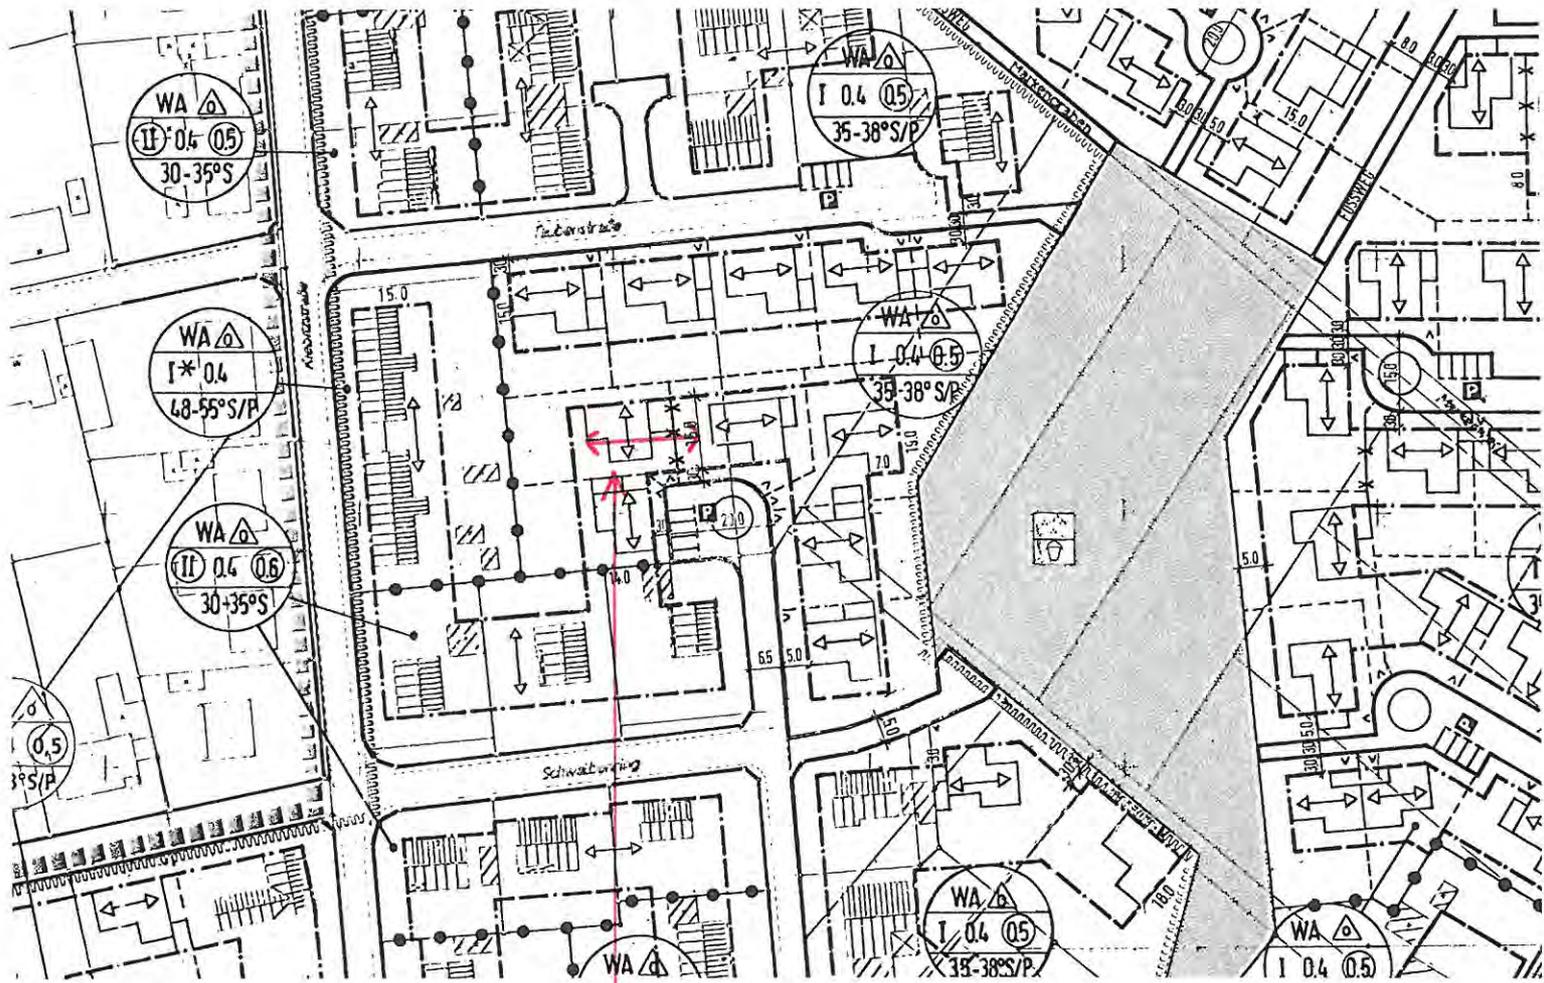

Änderung Firstrichtung Schwalbenring  
Gemarkung Sassenberg, Flur 1, Flurstück 790