


Baulandumlegung Sassenberg-Füchtorf

"Vinnenberger Straße" - westliche Erweiterung

Gemarkung Füchtorf, Flur 159

(unmaßstäblich)

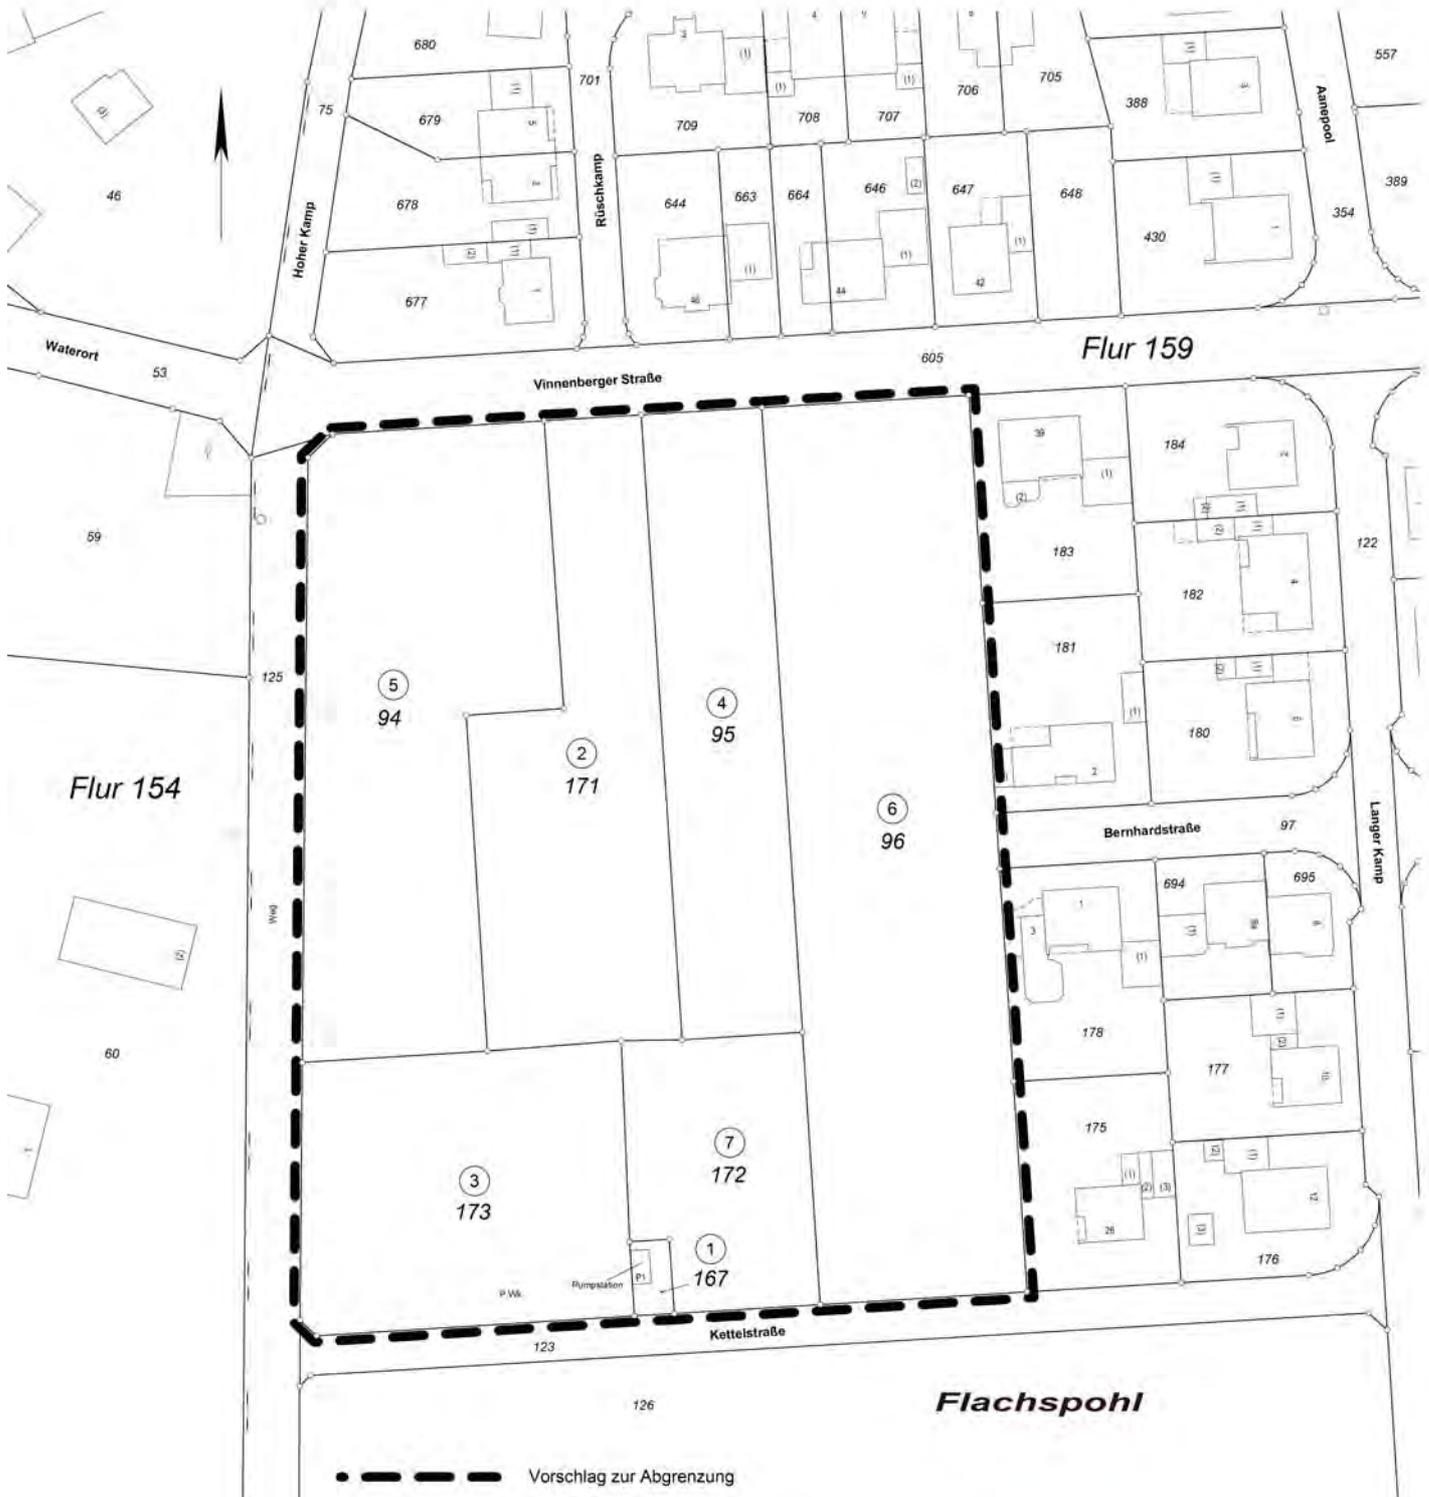

Sassenberg, 25.09.2018

Josef Uphoff
Bürgermeister
R 1425

Thorsten Puttins
Schriftführer