



Anlage zur Vorlage Bebauungsplan "Vennstraße" - 8. Änderung

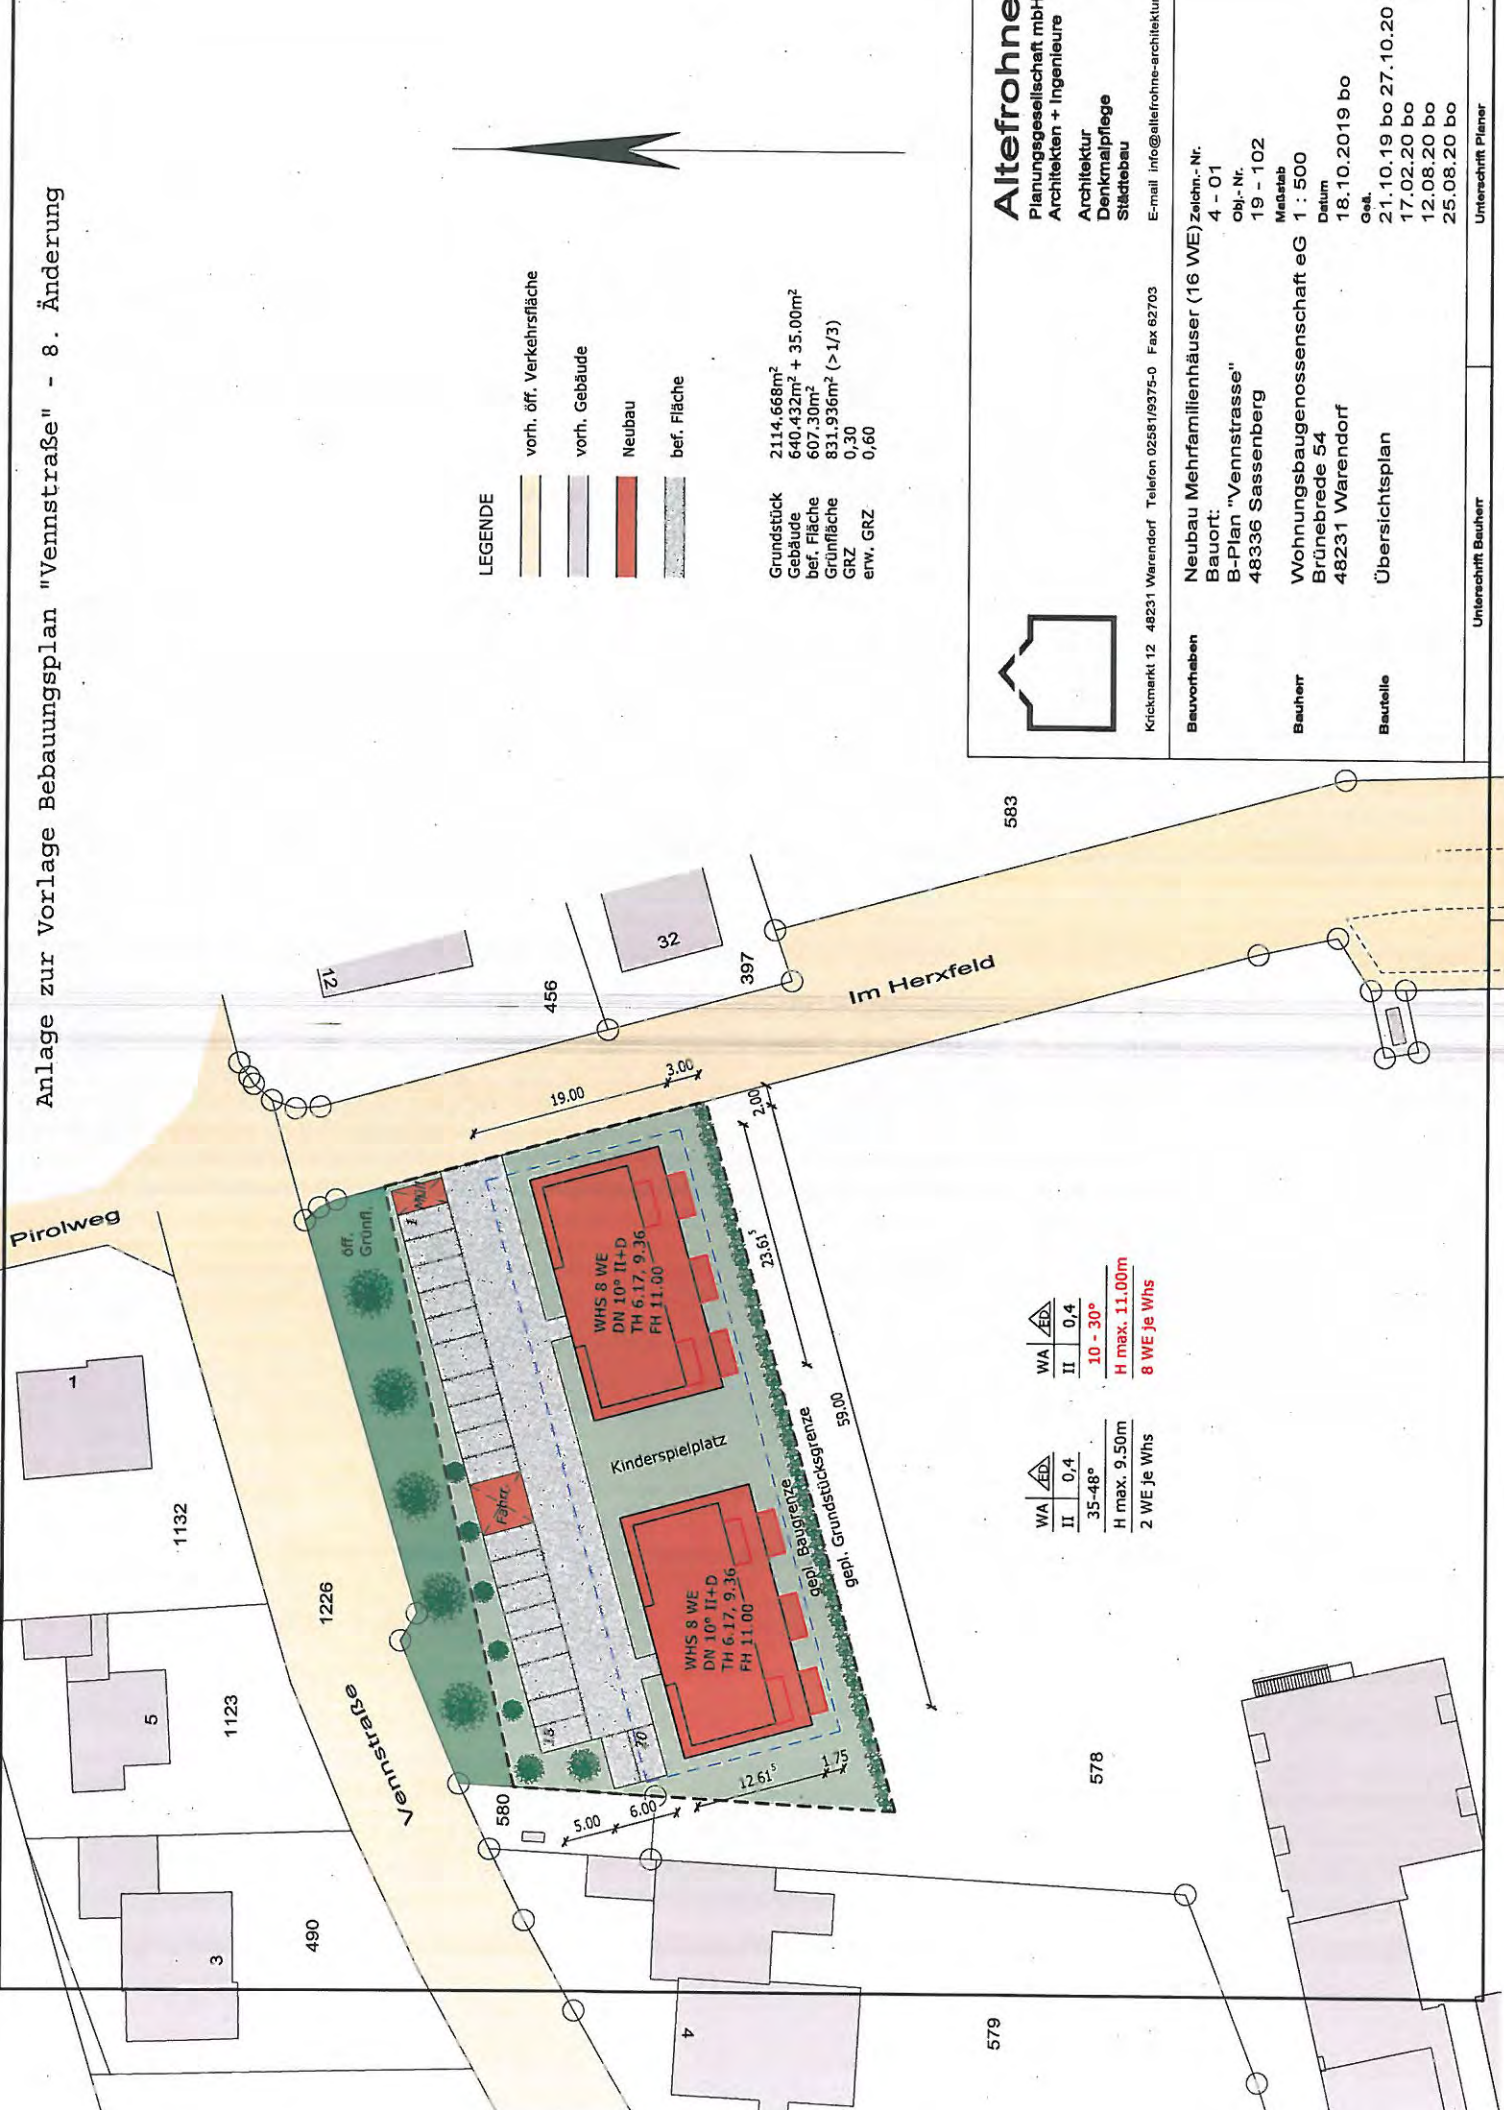

LEGENDE

- vorh. öff. Verkehrsfläche
- vorh. Gebäude
- Neubau
- bef. Fläche

Grundstück 2114,668m²
 Gebäude 640,432m² + 35,00m²
 bef. Fläche 607,30m²
 Grünfläche 831,936m² (> 1/3)
 GRZ 0,30
 erw. GRZ 0,60

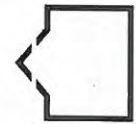

Altefrohne
 Planungsgesellschaft mbH
 Architekten + Ingenieure
 Architektur
 Denkmalpflege
 Städtebau
 E-mail: info@altefrohne-architektur.de

Krickmarkt 12 48231 Warendorf Telefon 02581/9375-0 Fax 62703

Bauvorhaben	Neubau Mehrfamilienhäuser (16 WE)	Zeichn.-Nr.	4 - 01
	Bauort:	Obj.-Nr.	19 - 102
	B-Plan "Vennstraße"	Maßstab	
	48336 Sassenberg		
Bauherr	Wohnungsbaugenossenschaft eG	1 : 500	
	Brünebrede 54	Datum	18.10.2019 bo
	48231 Warendorf		
Bautelle	Übersichtsplan	Gepl.	21.10.19 bo 27.10.20 bo
			17.02.20 bo
			12.08.20 bo
			25.08.20 bo

WA	II	0,4	35-48°	2 WE je Whs
WA	II	0,4	10-30°	8 WE je Whs
		H max. 11,00m		
		H max. 9,50m		

Unterschrift Bauplaner