

Anlage 1 zur Niederschrift über die 1. Sitzung
des Infrastrukturausschusses des Rates der Stadt
Sassenberg (2020-2025) am 10.12.2020

Anlage zur Vorlage Bebauungsplan "Vennstraße" - 8. Änderung



LEGENDE

	vorh. öff. Verkehrsfläche
	vorh. Gebäude
	Neubau
	bef. Fläche

Grundstück	2114,668m ²
Gebäude	640,432m ² + 35,00m ²
bef. Fläche	607,30m ²
Grünfläche	831,936m ² (>1/3)
GRZ	0,30
erw. GRZ	0,60


Altefrohne
Planungsgesellschaft mbH
Architekten + Ingenieure
Architektur
Denkmalpflege
Städtebau
E-mail: info@altefrohne-architektur.de

Kirchmarkt 12 48231 Warendorf Telefon 02561/9275-0 Fax 62703

Neubau Mehrfamilienhäuser (16 WE) Zeichn.-Nr. 4-01
Bauort: "Vennstraße"
B-Plan "Vennstraße"
48336 Sassenberg
Mebisab
Wohnungsbaugenossenschaft eG 1:500
Datum 18.10.2019 bo
Gel. 21.10.19 bo 27.10.20 bo
17.02.20 bo
12.08.20 bo
25.08.20 bo

Bauverfahren
Bauherr
Bauteile

Unterzeichnet: Planer

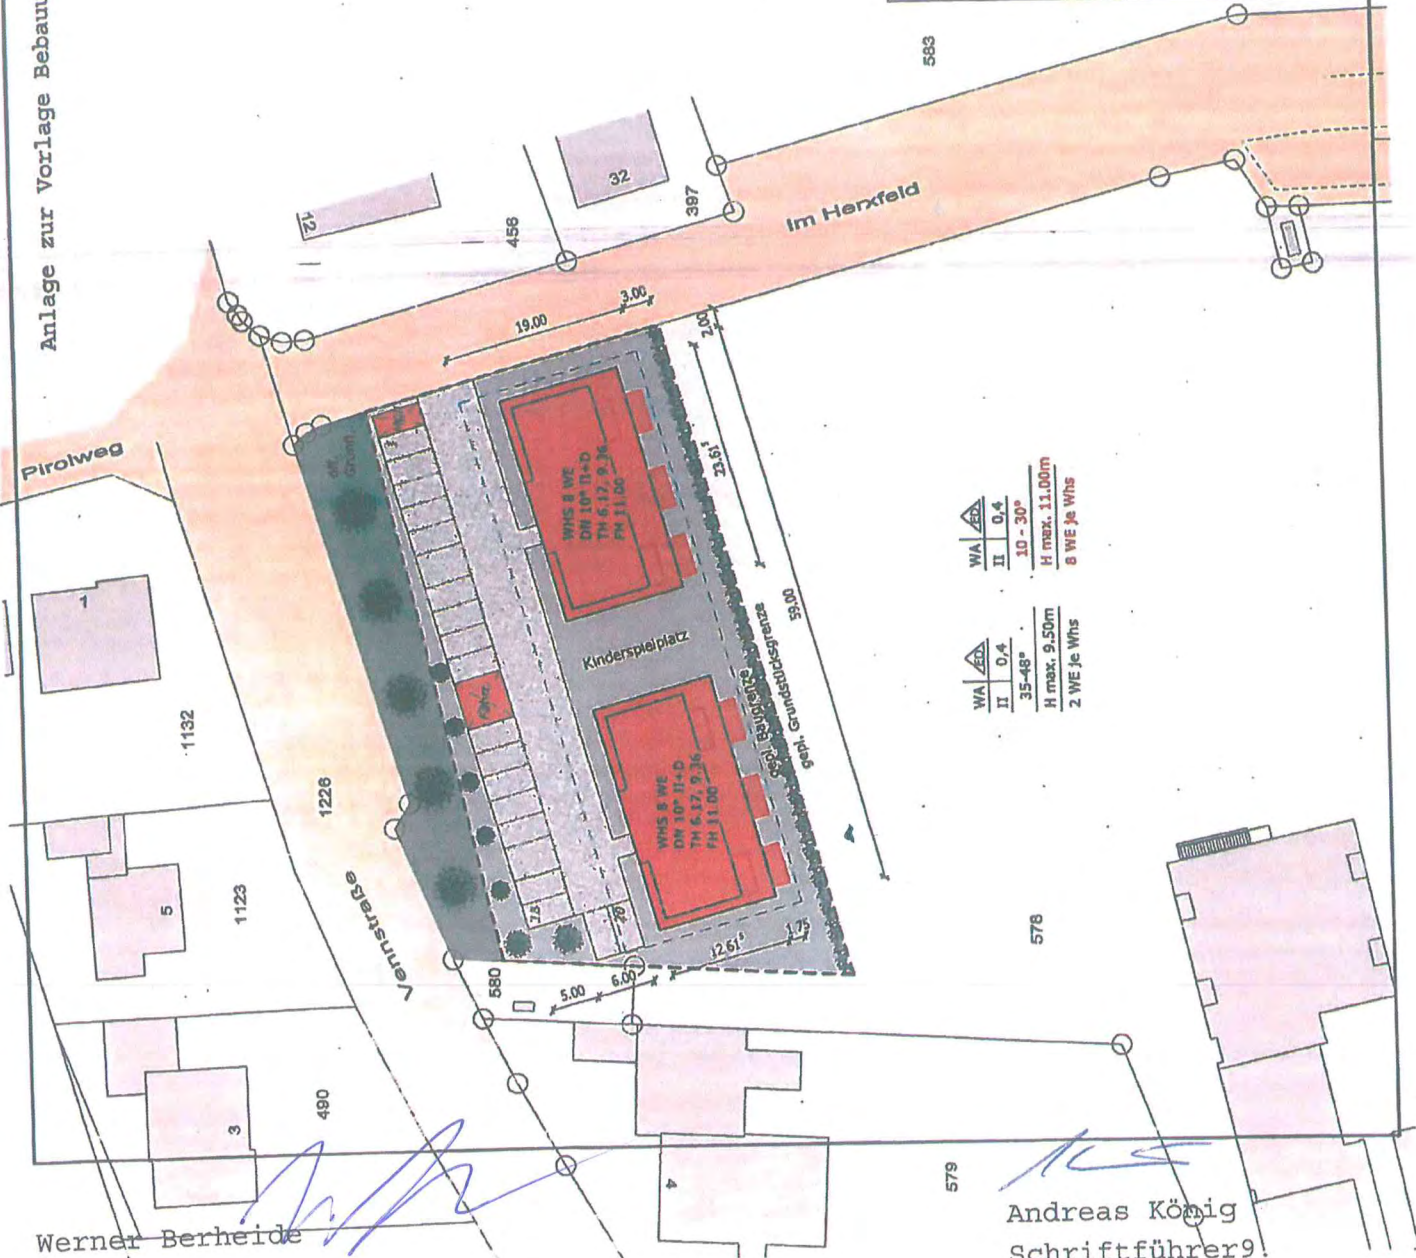

WA	II	0,4
WA	II	0,4
H max. 11,00m		
8 WE je Wfs		

WA	II	0,4
WA	II	0,4
H max. 9,50m		
2 WE je Wfs		

Werner Berheide
Vorsitzender

Andreas König
Schriftführer