


- Zeichenerklärung:**
-  vorh. Betonwerke
 -  vorh. Lüftungen
 -  vorh. Abwasserleitungen
 -  vorh. Trinkwasserleitungen
 -  vorh. Hydrant
 -  vorh. Heizleitung
 -  vorh. Gasabzweig
 -  gepl. Betonwerke
 -  gepl. Lüftungen
 -  gepl. Abwasserleitungen
 -  gepl. Heizleitung
 -  gepl. Gasabzweig
 -  gepl. Heizleitung

VORABZUG

 INGENIEURBÜRO HELLMIG-ROHLF GMBH Rönchgraben 46, 48377 Wechfa Tel.: 0441 87046, Fax: 0441 87048 http://www.hellwig-rohlf.de, www.hellwig-rohlf.de	
 Stadt Sassenberg Sassenbergstr. 17 48377 Sassenberg	
Konzept zum Neubau eines Sozialgebäudes Kläranlage Sassenberg	
Konzeptplan	
Maßstab: 1:200 Datum: 11.02.2021	Blatt: 16 Projekt: Kläranlage Sassenberg

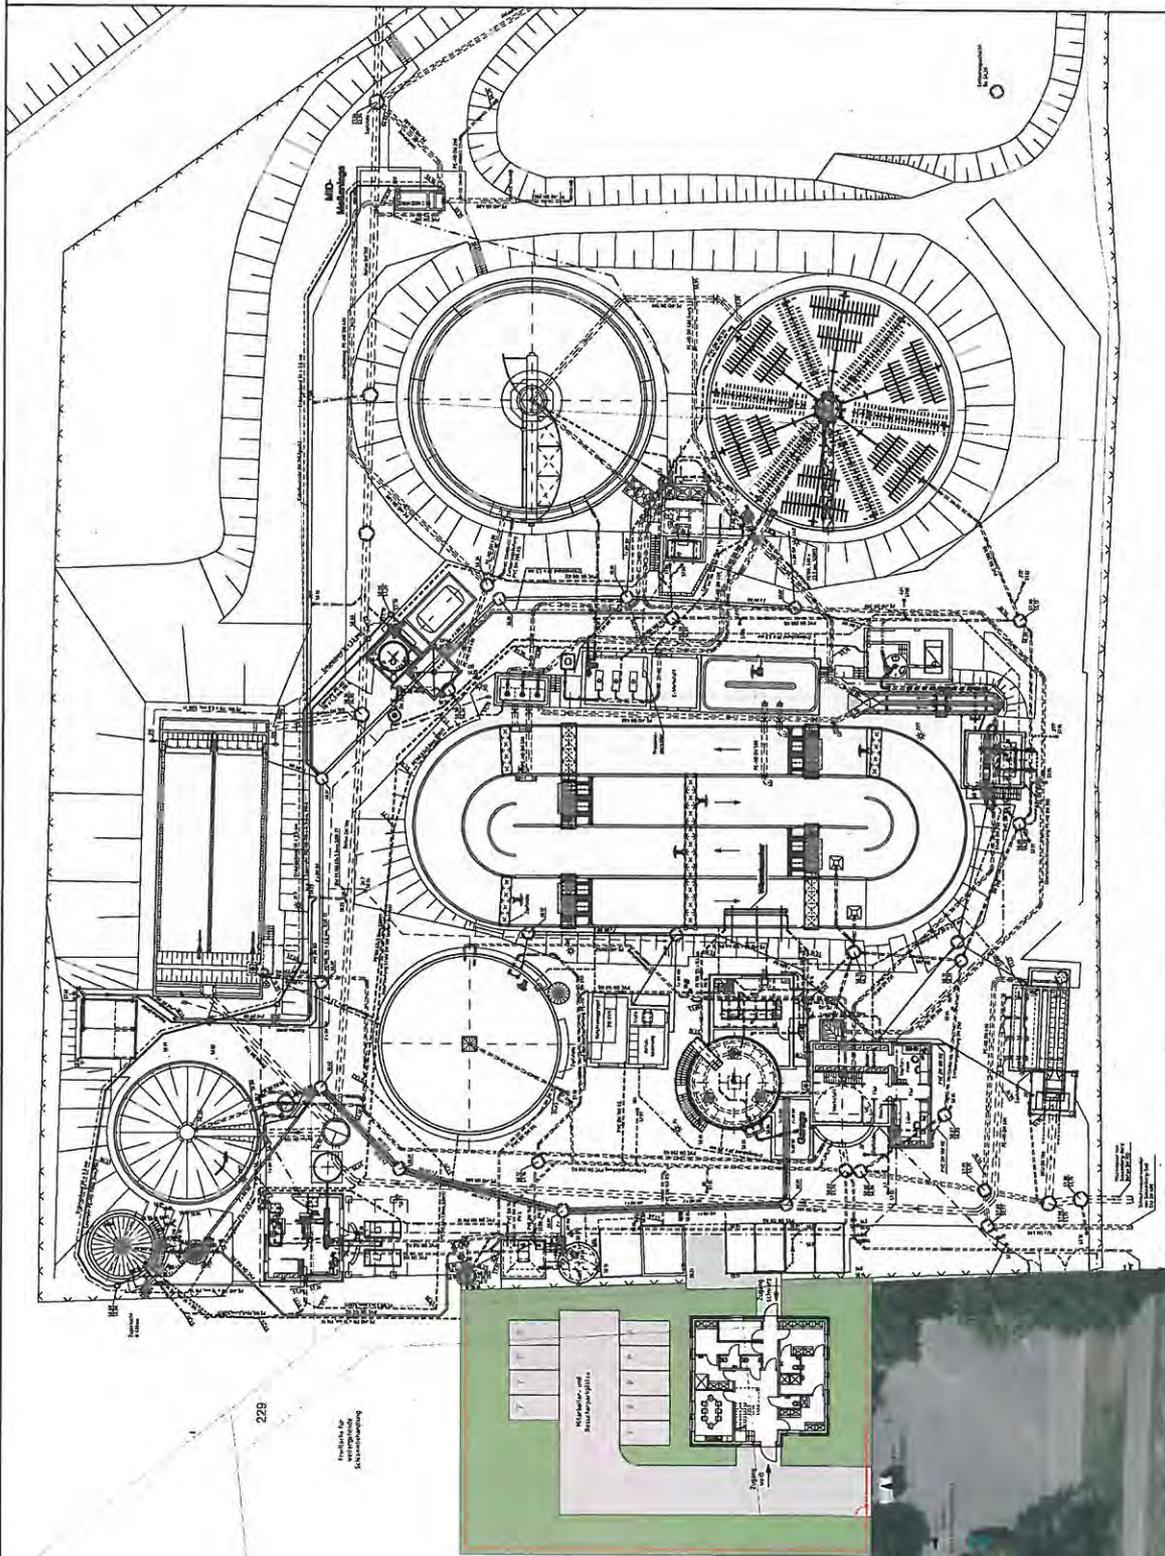

Sassenberg, den 11.02.2021

Frederik Holz
 Vorsitzender

Thomas Venhaus
 Schriftführer