


Gemarkung Füchtorf  
 Flur 159  
 Flurstück 11-14 (gepl. Flurstücksvereinigung)  
 ca. 36730m<sup>2</sup>  
 B.-Plan Nr.11 (1. Änderung Januar 2000)  
 Eigentümer Stadt Sassenberg

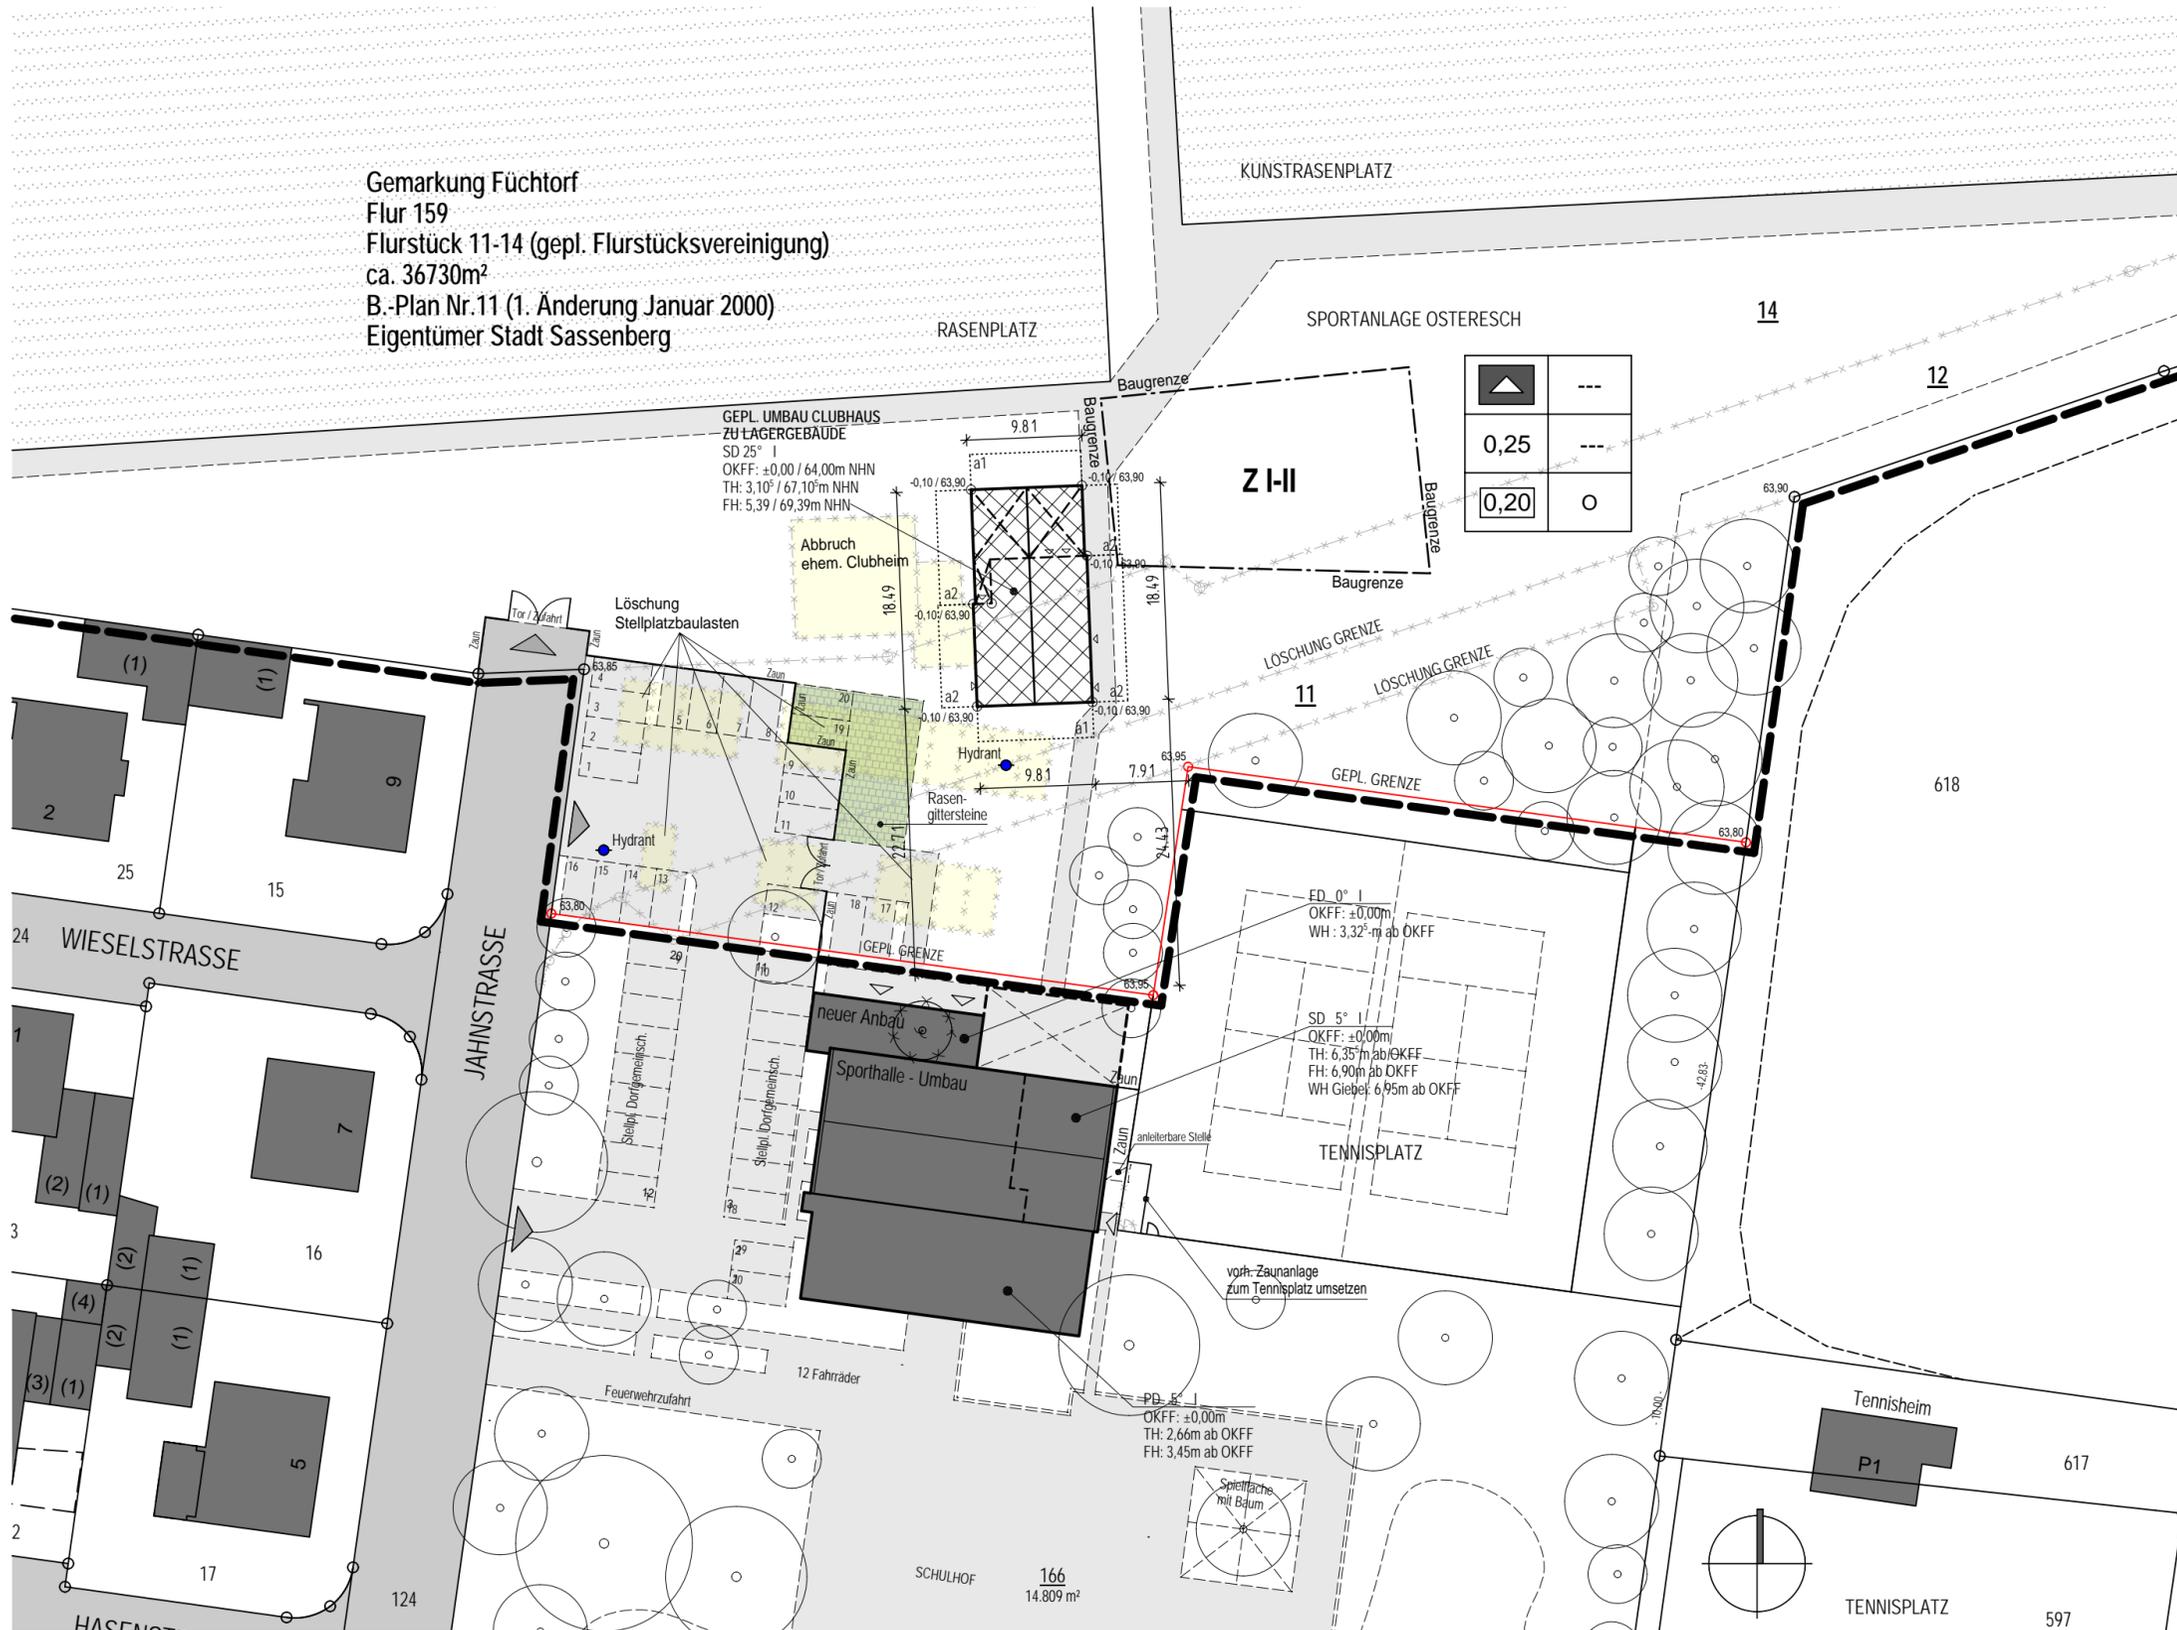

### Legende

- Bestand
- Abbruch
- Neubau

Diese Entwurfszeichnung dient der baurechtlichen Genehmigung des beantragten Bauvorhabens und beinhaltet das öffentliche Baurecht. Sie enthält nur die prüfungsrelevanten Angaben zum Baurecht und nicht sämtlich einzuhaltenden Vorschriften der Landesbauordnung und des öffentlichen Baurechts. Zur Umsetzung des Bauvorhabens sind Ausführungszeichnungen mindestens im Maßstab 1:50 notwendig. Diese Genehmigungszeichnung beinhaltet weder die notwendigen Angaben und Hinweise aus der statischen Berechnung, noch erforderliche Bauteildicken oder Details aus der Wärme- und Schallschutzberechnung.

### Änderungen

Index	Datum	gezeichnet	Änderung

**Göttker**  
**Schöfbeck**  
 PLANUNGSBÜRO

**Planungsbüro Göttker & Schöfbeck**  
 Dipl.-Ing. (FH) D. Göttker    Dipl.-Ing. (FH) Architekt M. Schöfbeck  
 Raiffeisenstrasse 33    Telefon 0 25 32 / 95 78 60    info@gs-planungsbuero.de  
 48346 Ostbevern    Telefax 0 25 32 / 95 97 185    www.gs-planungsbuero.de

<b>Bauvorhaben</b>	Umbau eines Clubhaus zu einem Lagergebäude Jahnstraße 6 / 48336 Sassenberg-Füchtorf
<b>Bauherr</b>	Sportclub Füchtorf von 1946 e.V. Jahnstraße / 48336 Sassenberg-Füchtorf
<b>Planinhalt</b>	Erdgeschoss / Schnitt / Ansichten

### Genehmigungsplanung

<b>Projekt Nr.</b>	20-0309	<b>Aktenzeichen</b>		
<b>Unterschrift Bauherr</b>			<b>Unterschrift Architekt</b>	
<small>Datum / Unterschrift Bauherr</small>			<small>Datum / Unterschrift Architekt</small>	
<b>gezeichnet</b>	<b>Datum</b>	<b>Maßstab</b>	<b>Plan-Nr.</b>	<b>Plan-Index</b>
ce / mr	30.03.2021	1:100	2	-

Diese Zeichnung ist Eigentum des Planungsbüros Göttker & Schöfbeck und darf ohne unsere schriftliche Genehmigung weder im Ganzen, noch in Teilausschnitten kopiert oder anderweitig vervielfältigt werden.