

Legende

-  Bestand
-  Abbruch
-  Neubau

Diese Entwurfszeichnung dient der baurechtlichen Genehmigung des beantragten Bauvorhabens und beinhaltet das öffentliche Baurecht. Sie enthält nur die prüfungsrelevanten Angaben zum Baurecht und nicht sämtliche einzuhaltenden Vorschriften der Landesbauordnung und des öffentlichen Baurechts. Zur Umsetzung des Bauvorhabens sind Ausführungszeichnungen mindestens im Maßstab 1:50 notwendig. Diese Genehmigungszzeichnung beinhaltet weder die notwendigen Angaben und Hinweise aus der statischen Berechnung, noch erforderliche Bauteildicken oder Details aus der Wärme- und Schallschutzberechnung.

Änderungen

Index	Datum	gezeichnet	Änderung

Göttker
Schöfbeck
PLANUNGSBÜRO


Planungsbüro Göttker & Schöfbeck
Dipl.-Ing. (FH) D. Göttker Dipl.-Ing. (FH) Architekt M. Schöfbeck
Raiffeisenstrasse 33 Telefon 0 25 32 / 95 78 60 info@gs-planungsbuero.de
48346 Ostbevern Telefax 0 25 32 / 95 97 185 www.gs-planungsbuero.de

Bauvorhaben	Umbau eines Clubhaus zu einem Lagergebäude Jahnstraße 6 / 48336 Sassenberg-Füchtorf
Bauherr	Sportclub Füchtorf von 1946 e.V. Jahnstraße / 48336 Sassenberg-Füchtorf
Planinhalt	Erdgeschoss / Schnitt / Ansichten

Genehmigungsplanung

Projekt Nr.	20-0309	Aktenzeichen		
Unterschrift Bauherr			Unterschrift Architekt	
<small>Datum / Unterschrift Bauherr</small>			<small>Datum / Unterschrift Architekt</small>	
gezeichnet	Datum	Maßstab	Plan-Nr.	Plan-Index
ce / mr	30.03.2021	1:100	2	-

Diese Zeichnung ist Eigentum des Planungsbüros Göttker & Schöfbeck und darf ohne unsere schriftliche Genehmigung weder im Ganzen, noch in Teilausschnitten kopiert oder anderweitig vervielfältigt werden.

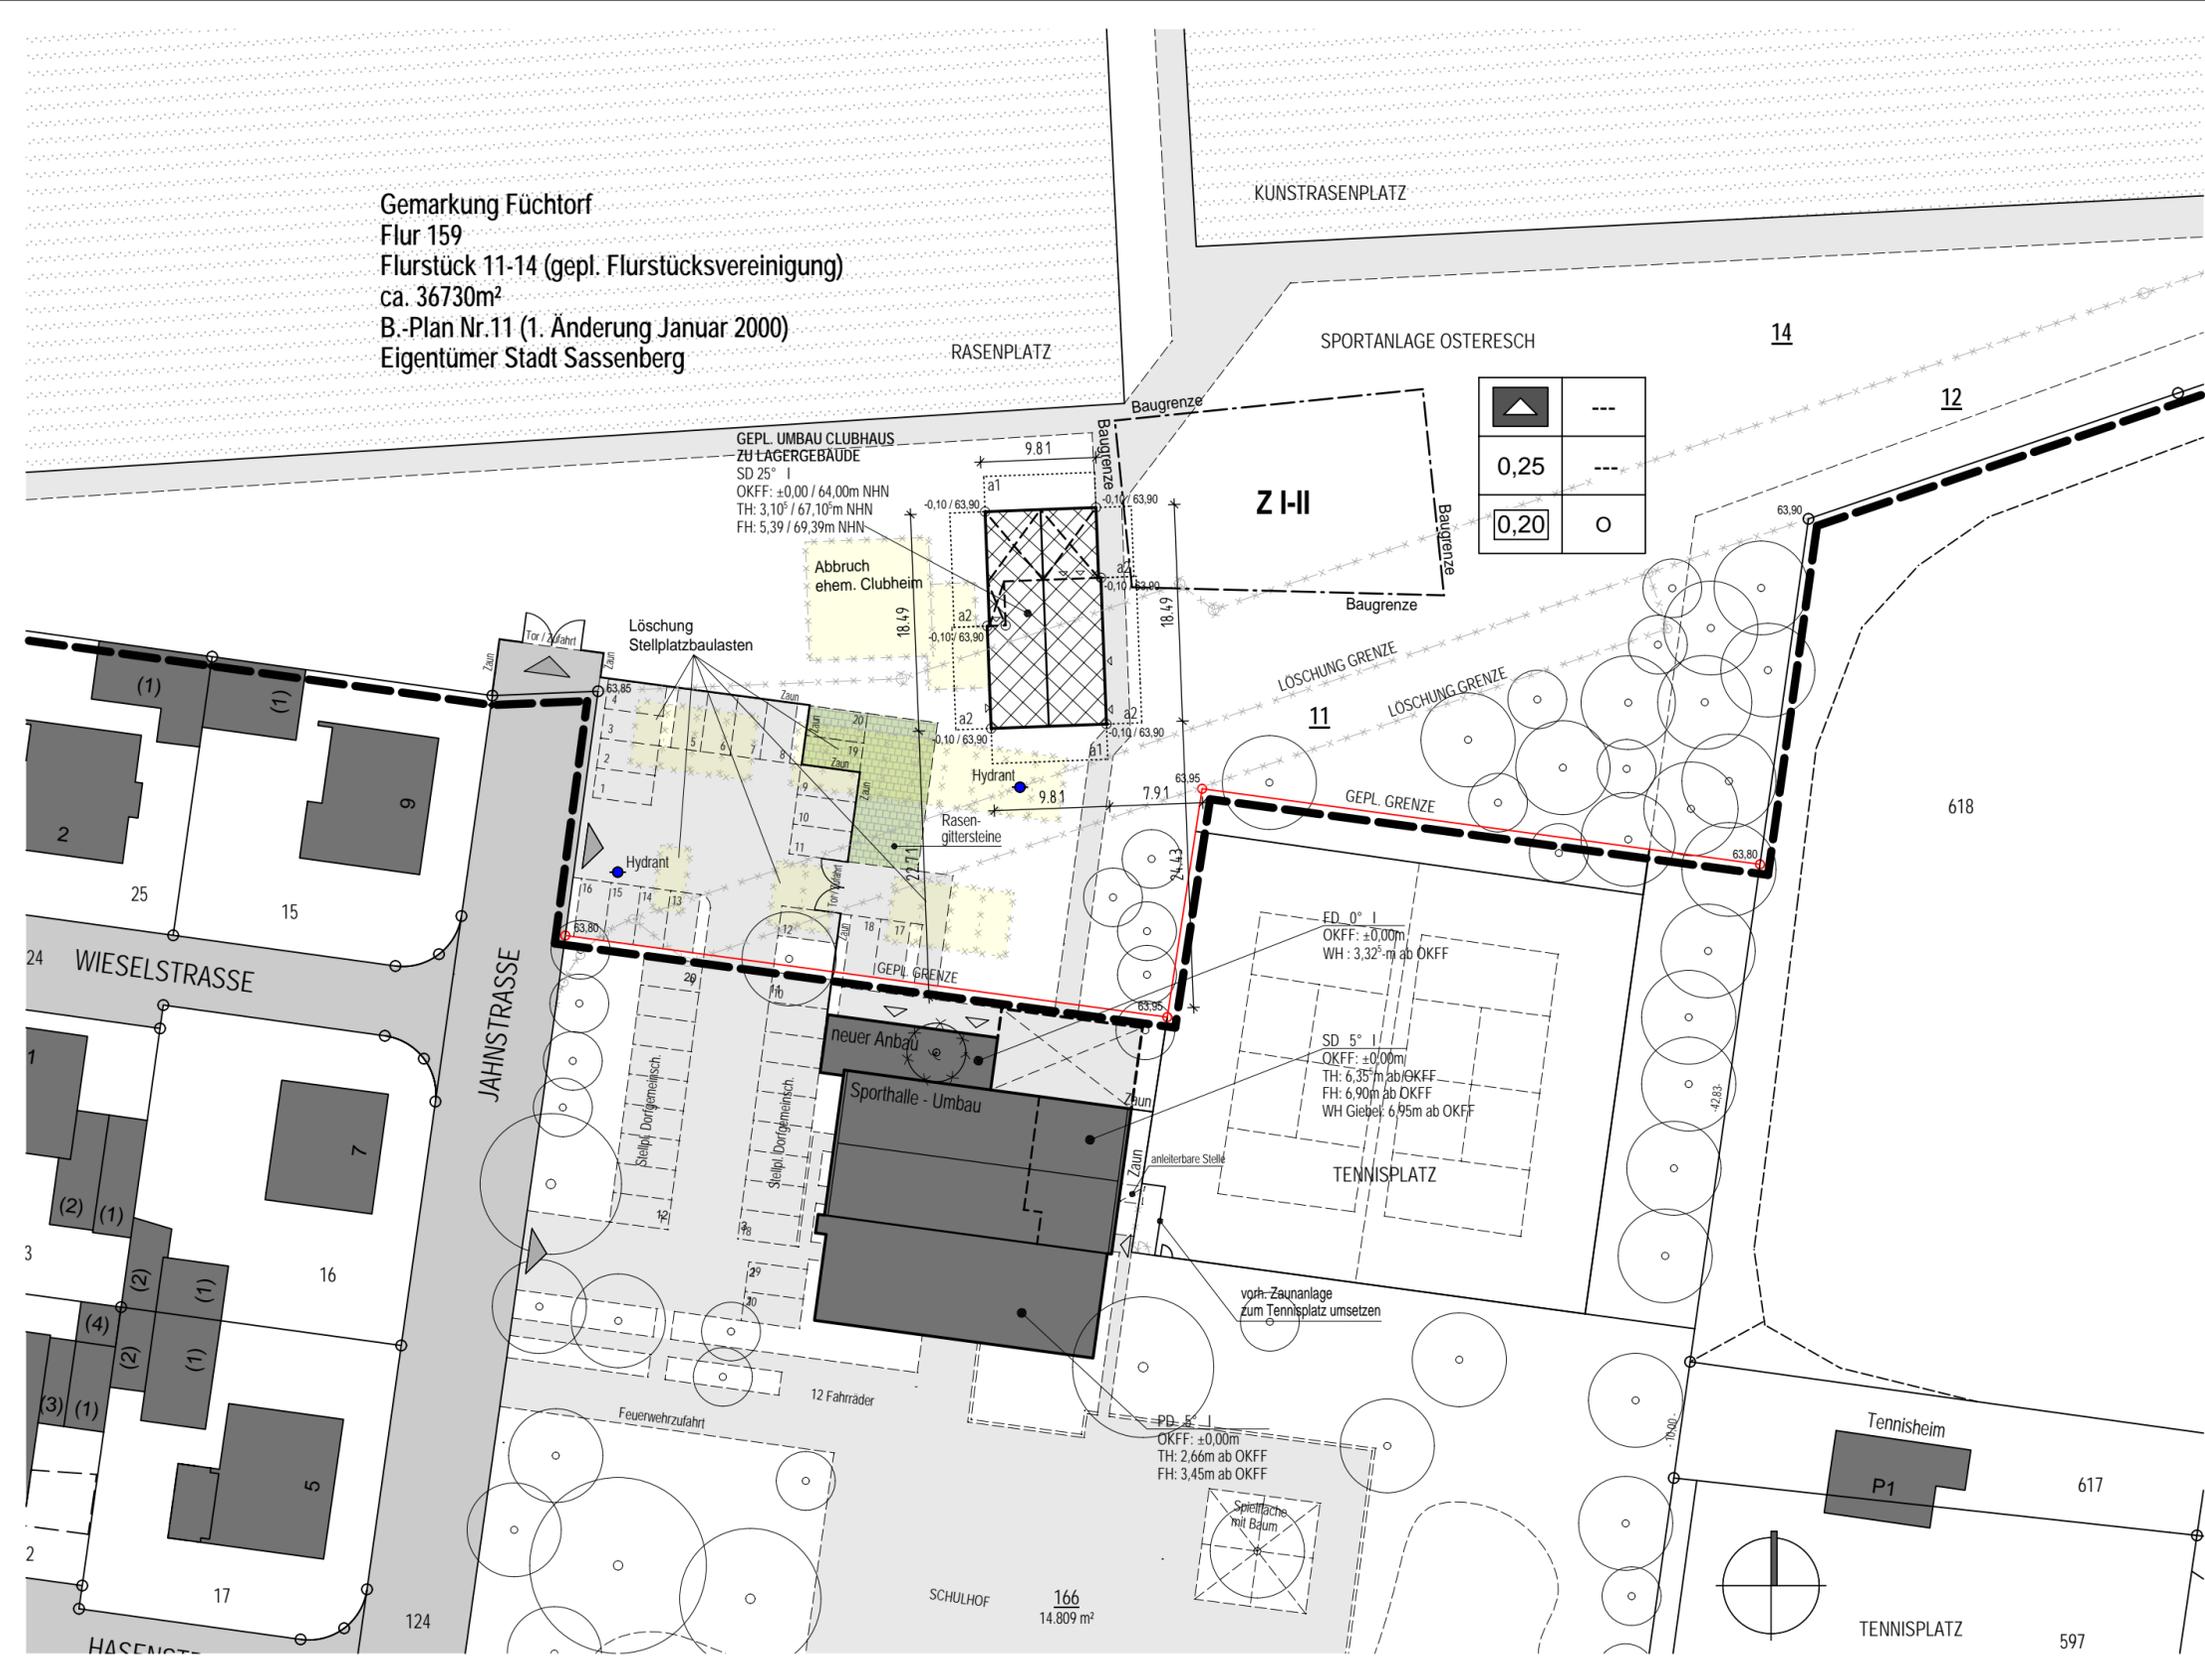

Werner Berheide
Vorsitzender
Andreas König
Schriftführer
IFA 101

Gemarkung Füchtorf
Flur 159
Flurstück 11-14 (gepl. Flurstücksvereinigung)
ca. 36730m²
B.-Plan Nr.11 (1. Änderung Januar 2000)
Eigentümer Stadt Sassenberg