



WE 6+6

WOHNANLAGE SCHUCKENBERG-MUSSMANN

LAGEPLAN VARIANTE V - SASSENBERG, WASSERSTRASSE 5


1:500

2021-08-25

ARCHITEKTUR BÜRO HILKER - TENTHOFF

AM LANDHAGEN 37a 59302 OELDE TEL 02522-2186 FAX 02522-63985

Stadt Sassenberg	
Eng. 25. Aug. 2021	
Amt 60	Anl.

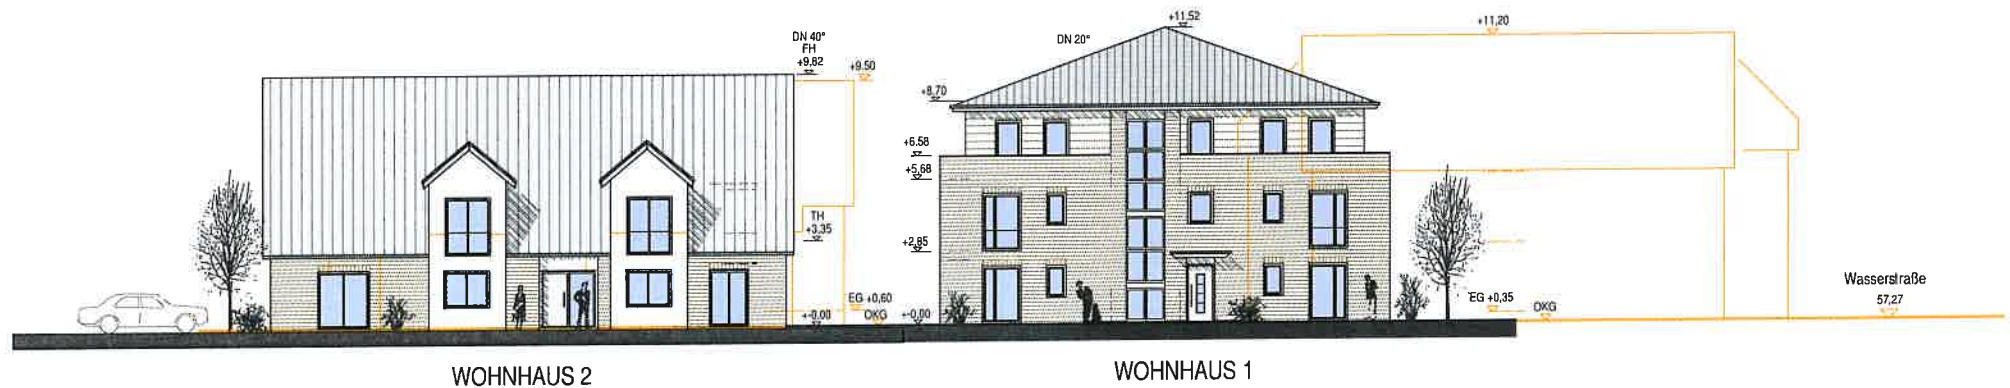

WOHNANLAGE SCHUCKENBERG-MUSSMANN

ABWICKLUNG OSTANSICHT - SASSENBERG, WASSERSTRASSE 5 M 1:200 2021-08-25

ARCHITEKTUR BÜRO HILKER - TENTHOFF

AM LANDHAGEN 37a 59302 OELDE TEL 02522-2186 FAX 02522-63985

Stadt Sassenberg	
Eing. 25. Aug. 2021	
Amt 60	Anl.



WOHNHAUS 2 - WESTANSICHT