


Anlage zur Vorlage über die vereinfachte Änderung des Bebauungsplanes „Südlich der Christian-Rath-Straße“

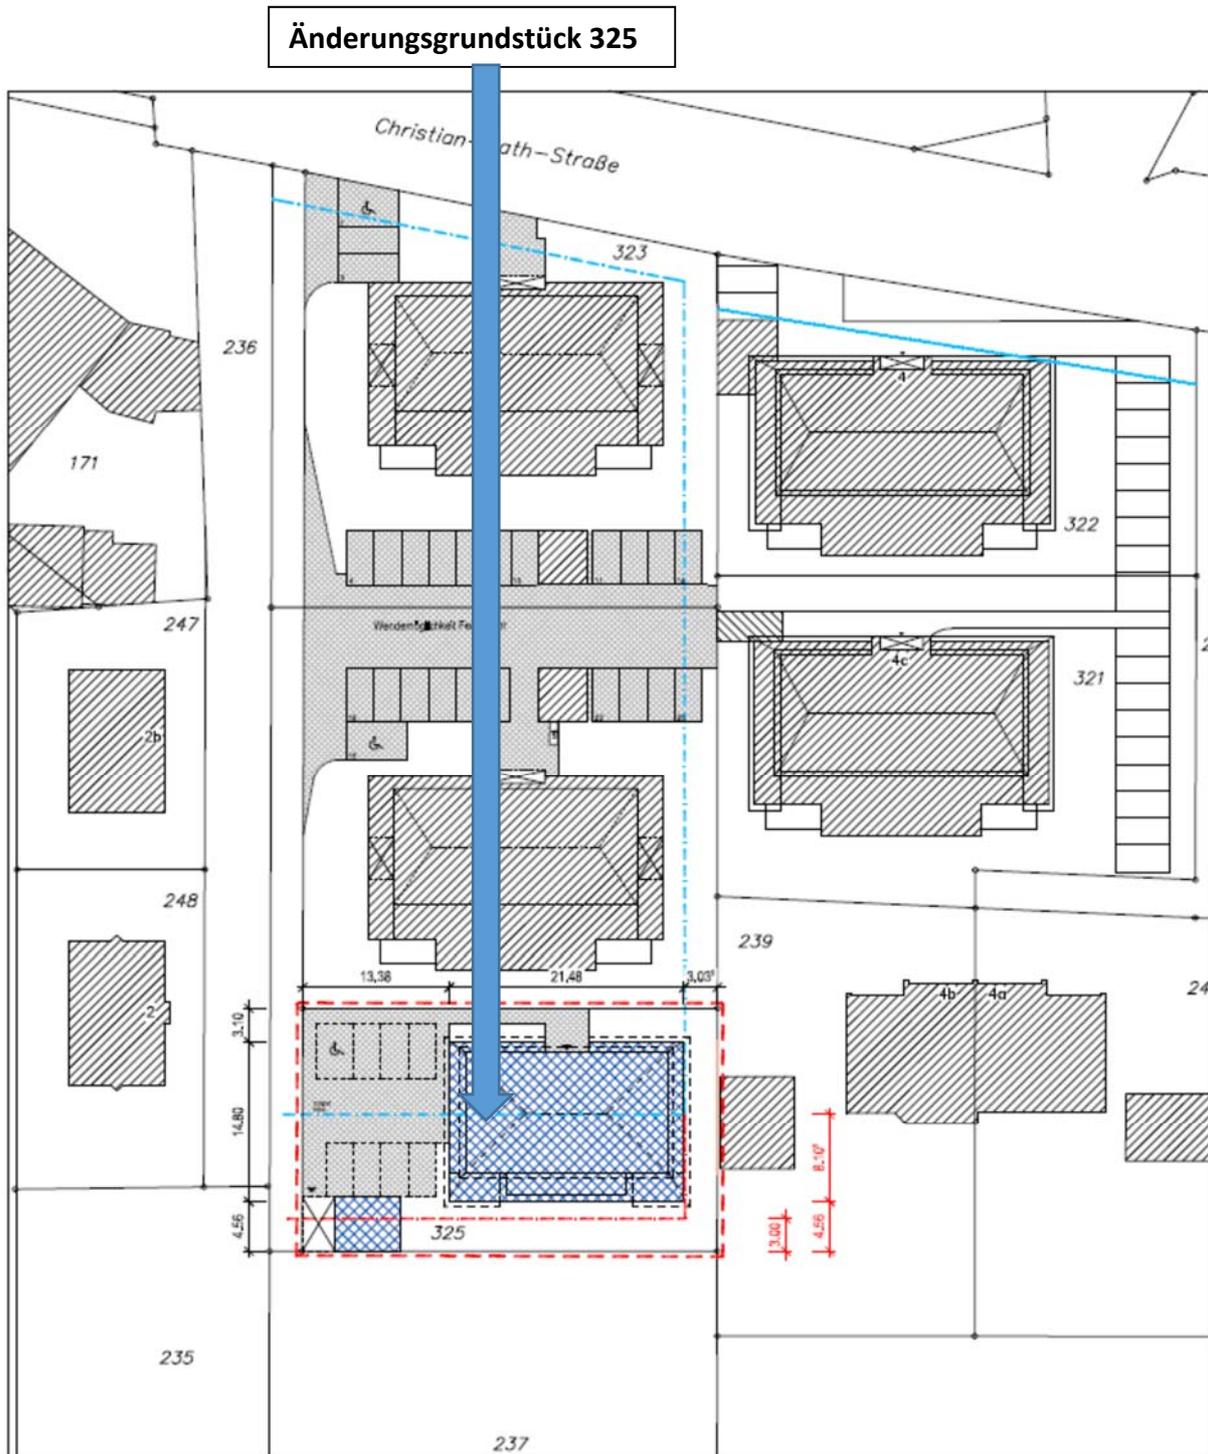

Werner Berheide  
Vorsitzender

Thomas Venhaus  
Schriftführer