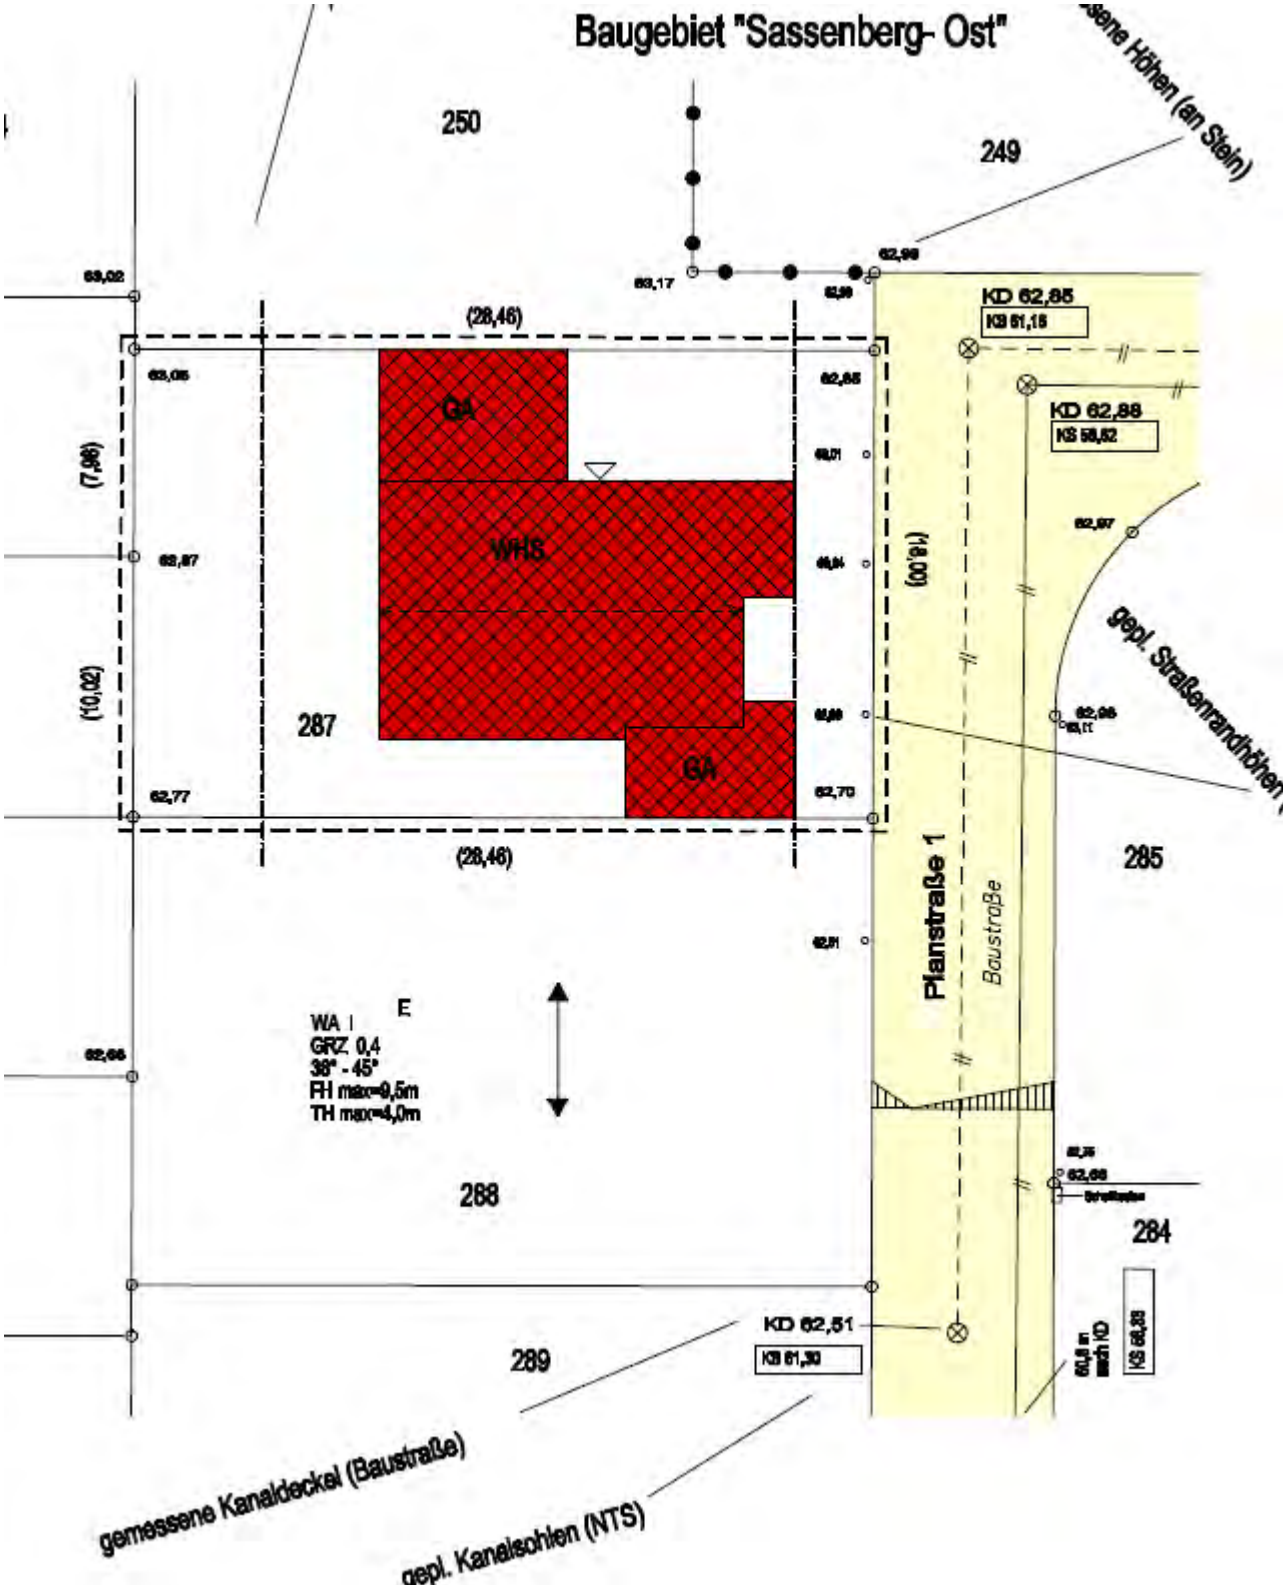Anlage zur Vorlage über die Änderung der Gestaltungssatzung zum Bebauungsplan "Sassenberg-Ost" - 3. Erweiterung